


**Схема границ предполагаемых к использованию земель или части земельного участка на
кадастровом плане территории для размещения объекта:**
"УГС 161140, Вологодская обл, Усть-Кубинский р-н, Устье с, Сосновая ул, дом № 1 А до ЗУ с КН
35:11:0405005:23, код 19\14д-031737. Код объекта 35-25-360-017717"

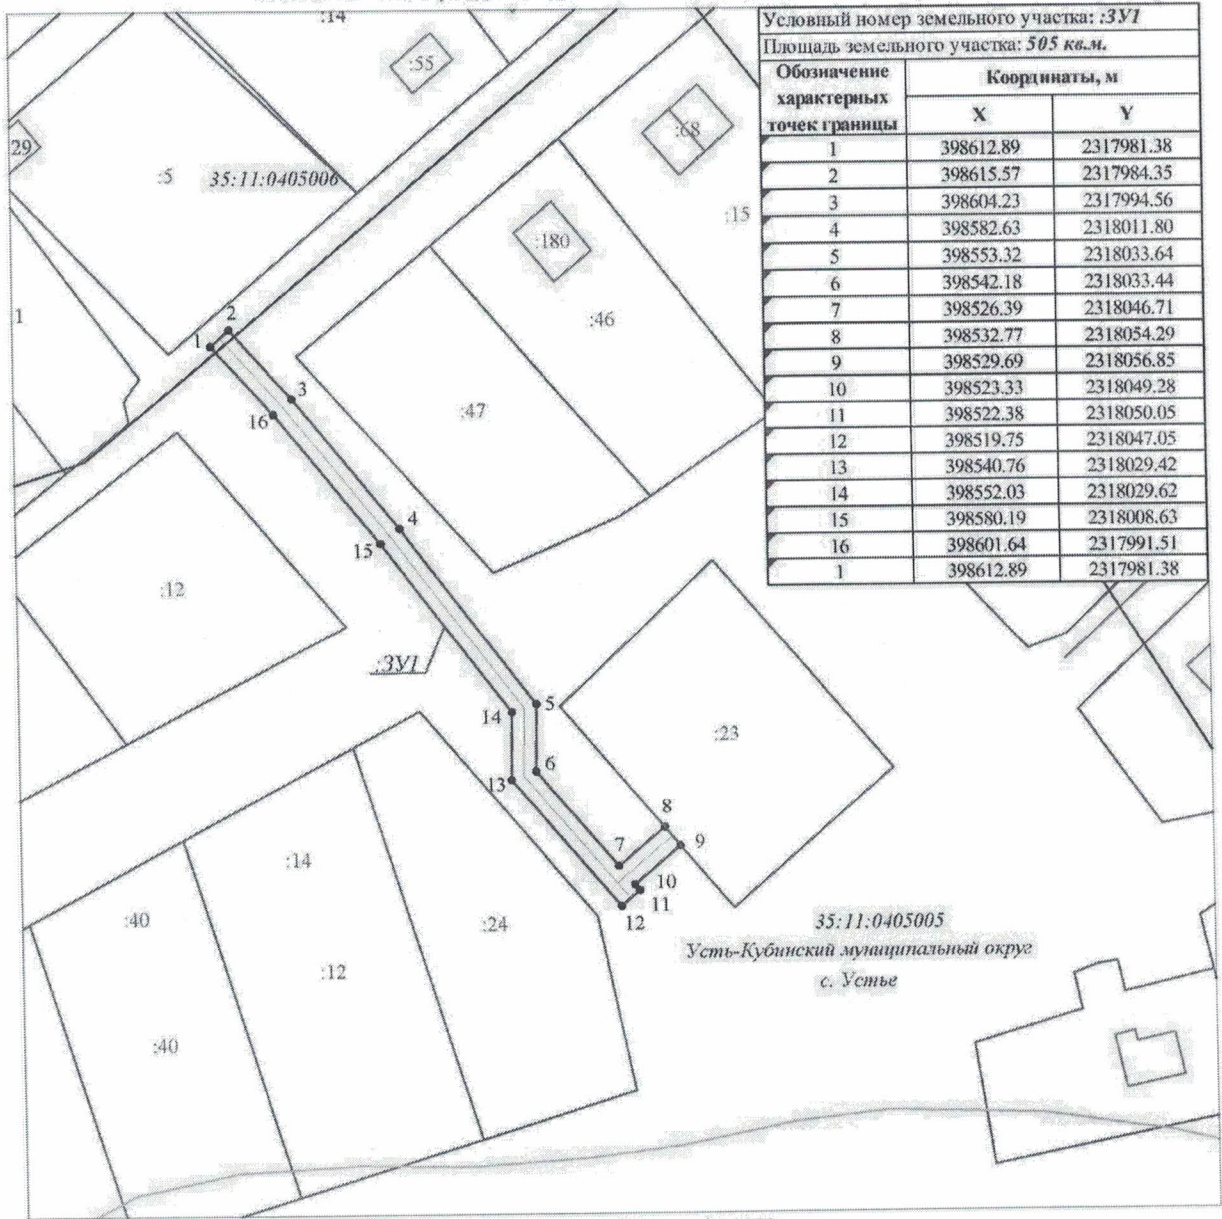

Масштаб 1:1000

- Условные обозначения:**
- ось проектируемого газопровода
 - вновь образованная часть границы, сведения о которой достаточны для определения её местоположения
 - существующая часть границы земельного участка, сведения о которой содержатся в ЕГРН
 - граница кадастрового квартала
 - номер кадастрового квартала
 - граница объектов капитального строительства (здания, строения, сооружения)
 - кадастровый номер земельного участка, сведения о котором содержатся в ЕГРН
 - обозначение характерной точки границы публичного сервитута
 - граница зоны с особыми условиями использования
 - обозначение образуемого земельного участка
- 35:11:0405005
- 23
- 1
- :ЗУ1