


Схема границ предполагаемых к использованию земель или части земельного участка на
кадастровом плане территории для размещения объекта:
"35-25-360-017999УГС 161140, Вологодская обл, Усть-Кубинский р-н, Устье с, Школьная ул, дом № 9 до
ЗУ с КН 35:11:0302040:307, код 19\14д-032274. Код объекта 35-25-360-017999"

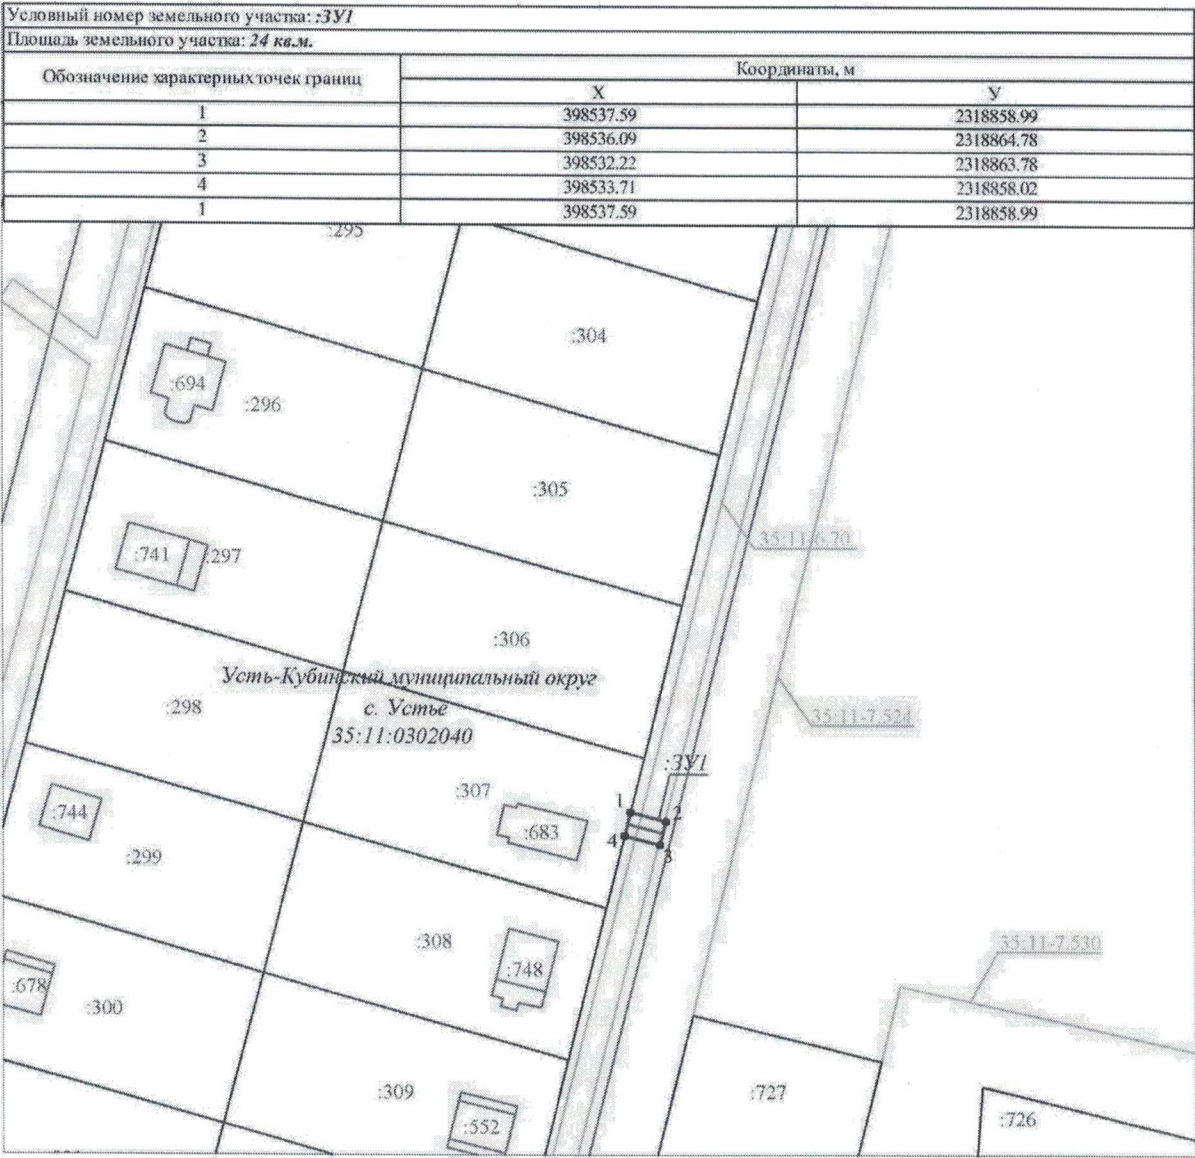

- Условные обозначения:
- ось проектируемого газопровода
 - вновь образованная часть границы, сведения о которой достаточны для определения ее местоположения
 - существующая часть границы земельного участка, сведения о которой содержатся в ЕГРН
 - граница кадастрового квартала
 - номер кадастрового квартала
 - граница объектов капитального строительства (здания, строения, сооружения)
 - кадастровый номер земельного участка, сведения о котором содержатся в ЕГРН
 - обозначение характерной точки границы публичного сервитута
 - граница зоны с особыми условиями использования
 - обозначение образуемого земельного участка
- Масштаб 1:1000
- 35:11:0302040
- :307
- 1
- :ЗУ1