


**Схема границ предполагаемых к использованию земель или части земельного участка на
кадастровом плане территории для размещения объекта:**
"УГС 161140, Вологодская обл, Усть-Кубинский р-н, Устье с, Первомайская ул, дом № 28-в до ЗУ с КН
35:11:0301004:538, код 19\14д-032150. Код объекта 35-25-360-017938"

Условный номер земельного участка: :ЗУ1		
Площадь земельного участка: 143 кв.м.		
Обозначение характерных точек границ	Координаты, м	
	X	Y
1	396929.54	2313962.96
2	396924.67	2313978.25
3	396907.66	2313990.53
4	396905.32	2313987.29
5	396921.26	2313975.78
6	396925.23	2313963.33
7	396927.24	2313960.87
8	396928.72	2313963.73
1	396929.54	2313962.96

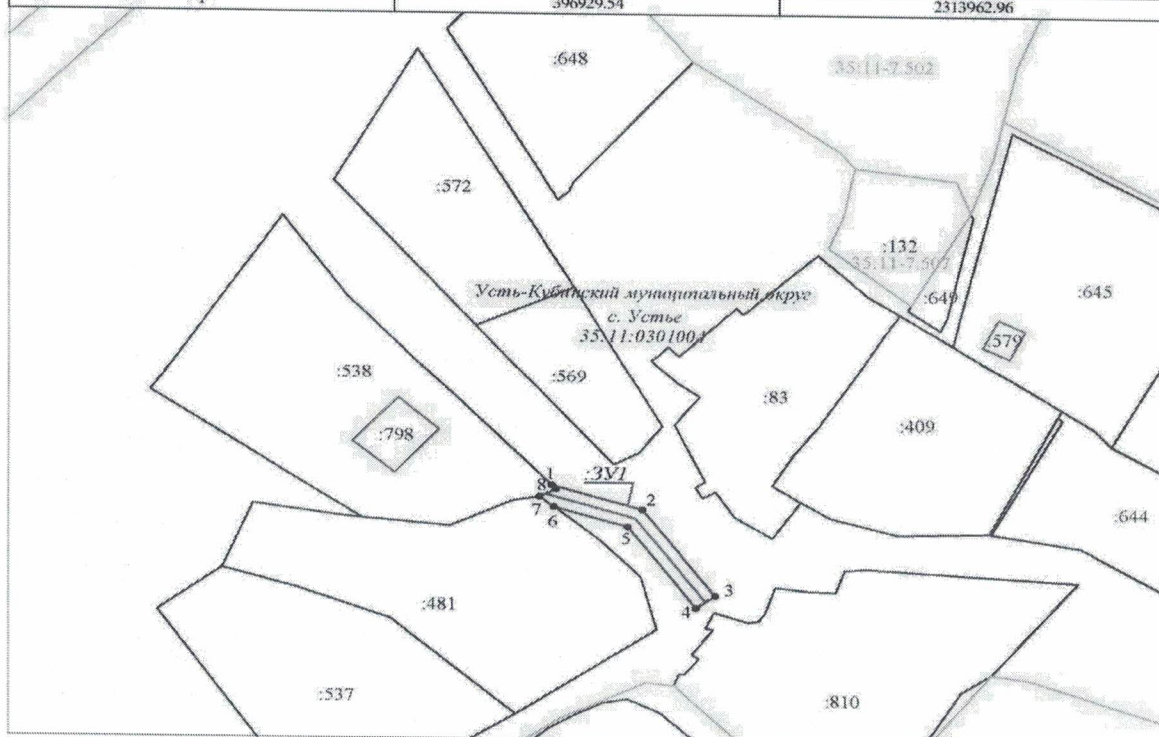

Масштаб 1:1000

Условные обозначения:

- ось проектируемого газопровода
- вновь образованная часть границы, сведения о которой достаточны для определения ее местоположения
- существующая часть границы земельного участка, сведения о которой содержатся в ЕГРН
- граница кадастрового квартала
- номер кадастрового квартала
- граница объектов капитального строительства (здания, строения, сооружения)
- кадастровый номер земельного участка, сведения о котором содержатся в ЕГРН
- обозначение характерной точки границы публичного сервитута
- граница зоны с особыми условиями использования
- обозначение образуемого земельного участка