


Приложение
к постановлению администрации
округа от 20.03.2025 № 477

**Схема границ предполагаемых к использованию земель или части земельного участка на
кадастровом плане территории для размещения объекта:**

"УГС 161140, Вологодская обл, Усть-Кубинский р-н, Устье с. Восточная ул, дом № 1 до ЗУ с КН
35:11:0302040:252, код 19\14д-031538, Код объекта 35-25-360-017513"

Условный номер земельного участка: :352/чз\1		
Площадь земельного участка: 25 кв.м.		
Обозначение характерных точек границ	Координаты, м	
	X	Y
1	398686.21	2319007.18
2	398683.74	2319011.59
3	398683.45	2319012.78
4	398679.57	2319011.82
5	398679.99	2319010.11
6	398682.19	2319006.18
1	398686.21	2319007.18

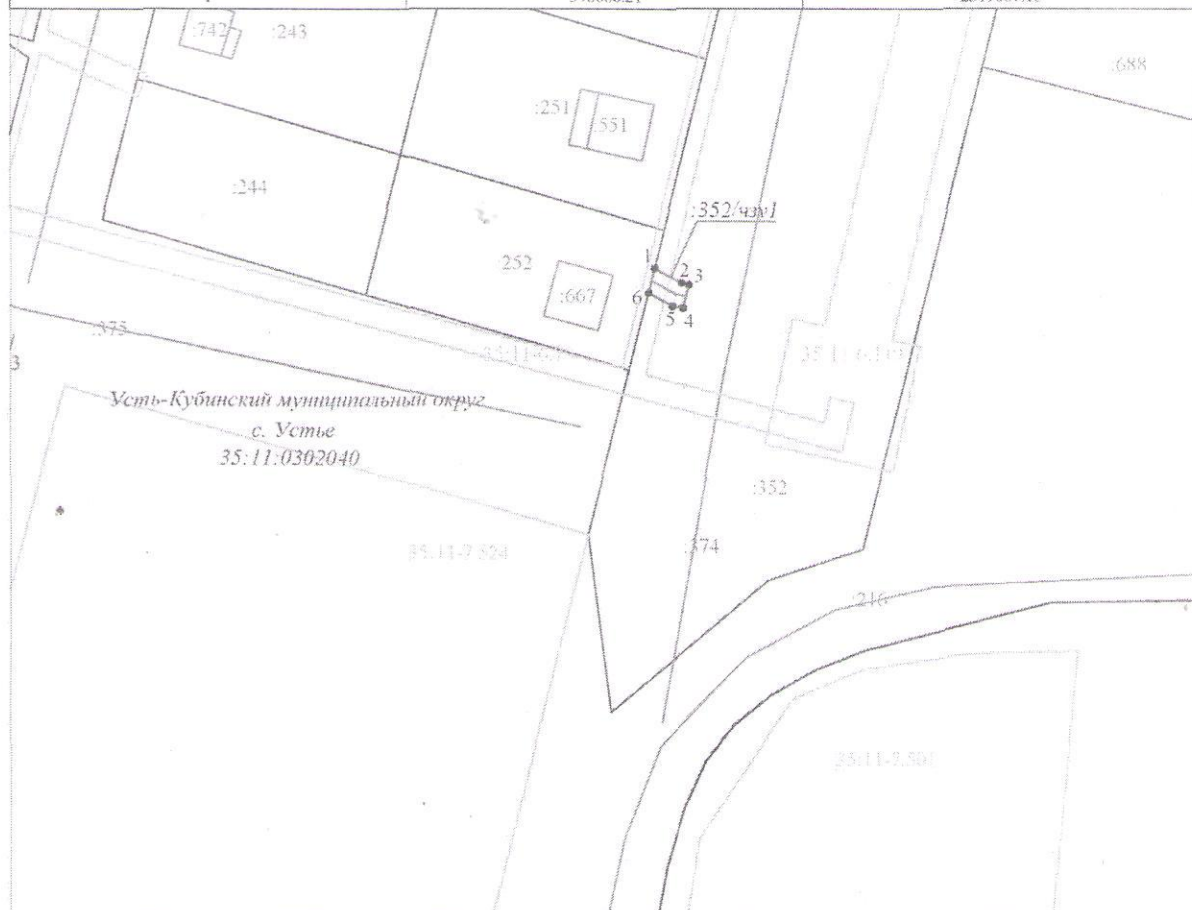

Масштаб 1:1000

Условные обозначения:

- ось проектируемого газопровода
- вновь образованная часть границы, сведения о которой достаточны для определения её местоположения
- существующая часть границы земельного участка, сведения о которой содержатся в ЕГРН
- граница кадастрового квартала
- номер кадастрового квартала
- граница объектов капитального строительства (здания, строения, сооружения)
- кадастровый номер земельного участка, сведения о котором содержатся в ЕГРН
- обозначение характерной точки границы публичного сервитута
- граница зоны с особыми условиями использования
- обозначение образуемой части земельного участка