


**Схема границ предполагаемых к использованию земель или части земельного участка на
кадастровом плане территории для размещения объекта:**
"УТС 161155, Вологодская обл, Усть-Кубинский р-н, Высокое п, Красноармейская ул, дом № 13 до ЗУ с
КН 35:11:0303004:538, код 19\14д-029871. Код объекта 35-24-360-016574"

Условный номер земельного участка: :ЗУ1		
Площадь земельного участка: 80 кв.м.		
Обозначение характерных точек грани	Координаты, м	
	X	Y
1	398870.04	2323394.59
2	398869.99	2323398.59
3	398851.05	2323398.36
4	398851.13	2323393.83
5	398866.66	2323394.53
1	398870.04	2323394.59

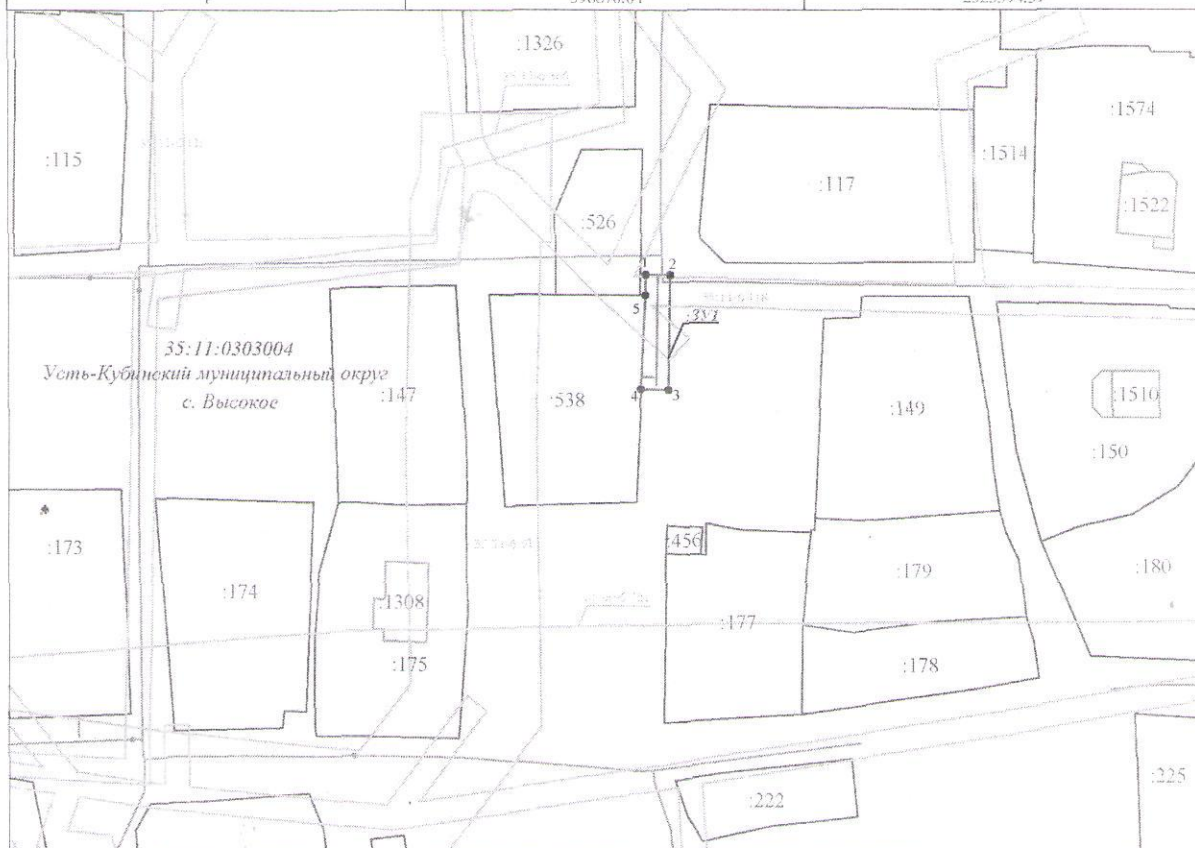

Условные обозначения:

Масштаб 1:1000

- ось проектируемого газопровода
- вновь образованная часть границы, сведения о которой достаточны для определения её местоположения
- существующая часть границы земельного участка, сведения о которой содержатся в ЕГРН
- граница кадастрового квартала
- номер кадастрового квартала
- граница объектов капитального строительства (здания, строения, сооружения)
- кадастровый номер земельного участка, сведения о котором содержатся в ЕГРН
- обозначение характерной точки границы публичного сервитута
- граница зоны с особыми условиями использования
- обозначение образуемого земельного участка