


Приложение
к постановлению администрации
округа от 21.03.2025 № 490

Схема границ земель или части земельного участка на кадастровом плане территории для размещения объекта:
«Распределительные газопроводы с. Богослово Усть-Кубинский район»

Лист 1

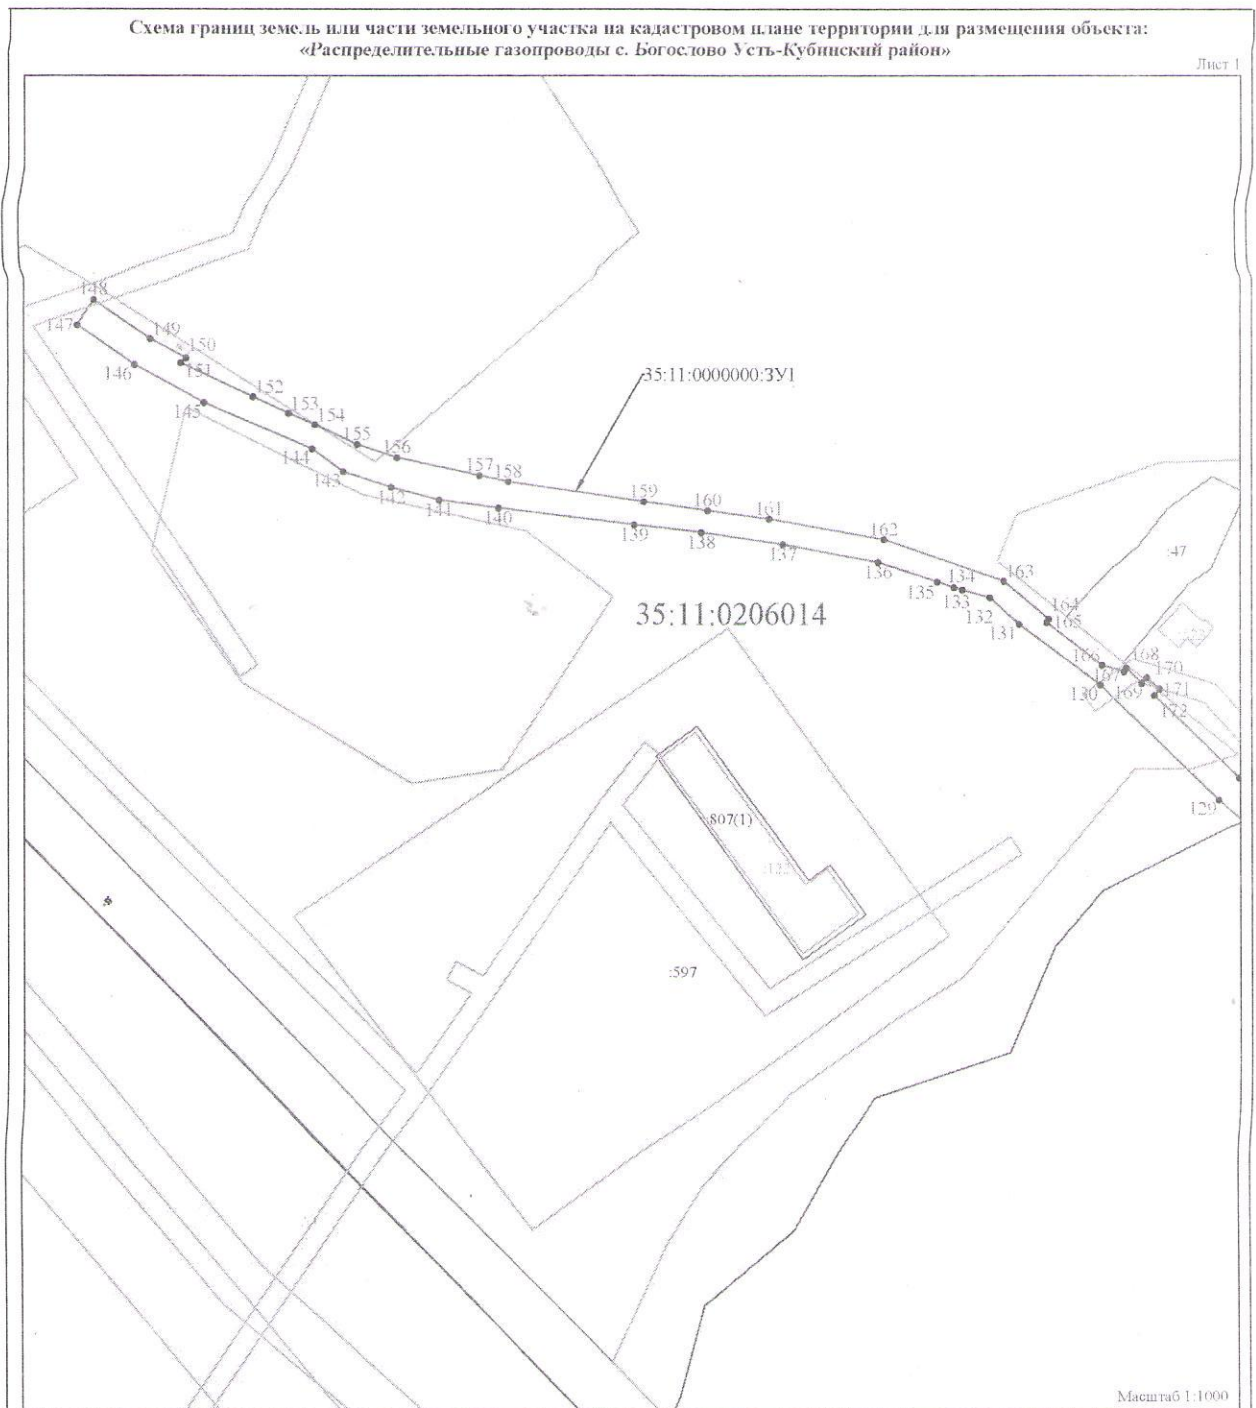


Масштаб 1:1000

Условные обозначения:

- 35:22:0310033:3У1 - условный номер образуемого земельного участка
- линия образованная часть границы, сведения о которой достаточны для определения ее местоположения
- существующая часть границы, имеющиеся в ГКП сведения о которой достаточны для определения ее местоположения
- граница кадастрового квартала
- границы территориальных или иных зон
- границы объектов капитального строительства
- 35:21:0310033 - номер кадастрового квартала
- 524 - кадастровый номер земельного участка в соответствующем кадастровом квартале
- 10 - кадастровый номер объекта капитального строительства
- 35:22:0310033 - учетный номер зон с особыми условиями использования территории, территориальных зон и иных зон
- 1 - характерная точка границы, сведения о которой позволяют однозначно определить ее положение на местности

Схема расположения листов

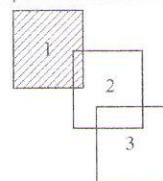

Лист 2

 


Схема расположения листов

- условный номер образуемого земельного участка
- выноса, образующая часть границы, сведения о которой достаточны для определения ее местоположения
- существующая часть границы, изходящая в ГКН сведения о которой достаточны для определения ее местоположения
- граница кадастрового квартала
- границы территориальных или иных зон
- границы объектов капитального строительства
- номер кадастрового квартала
- кадастровый номер земельного участка в соответствующем кадастровом квартале
- кадастровый номер объекта капитального строительства
- учетный номер зон с особыми условиями использования территории, территориальных зон и иных зон
- характеристика точки границы, сведения о которой позволяют однозначно определить ее положение на местности


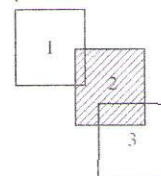


Схема границ земель или части земельного участка на кадастровом плане территории для размещения объекта:
«Распределительные газопроводы с. Богослово Усть-Кубинский район»


Лист 3

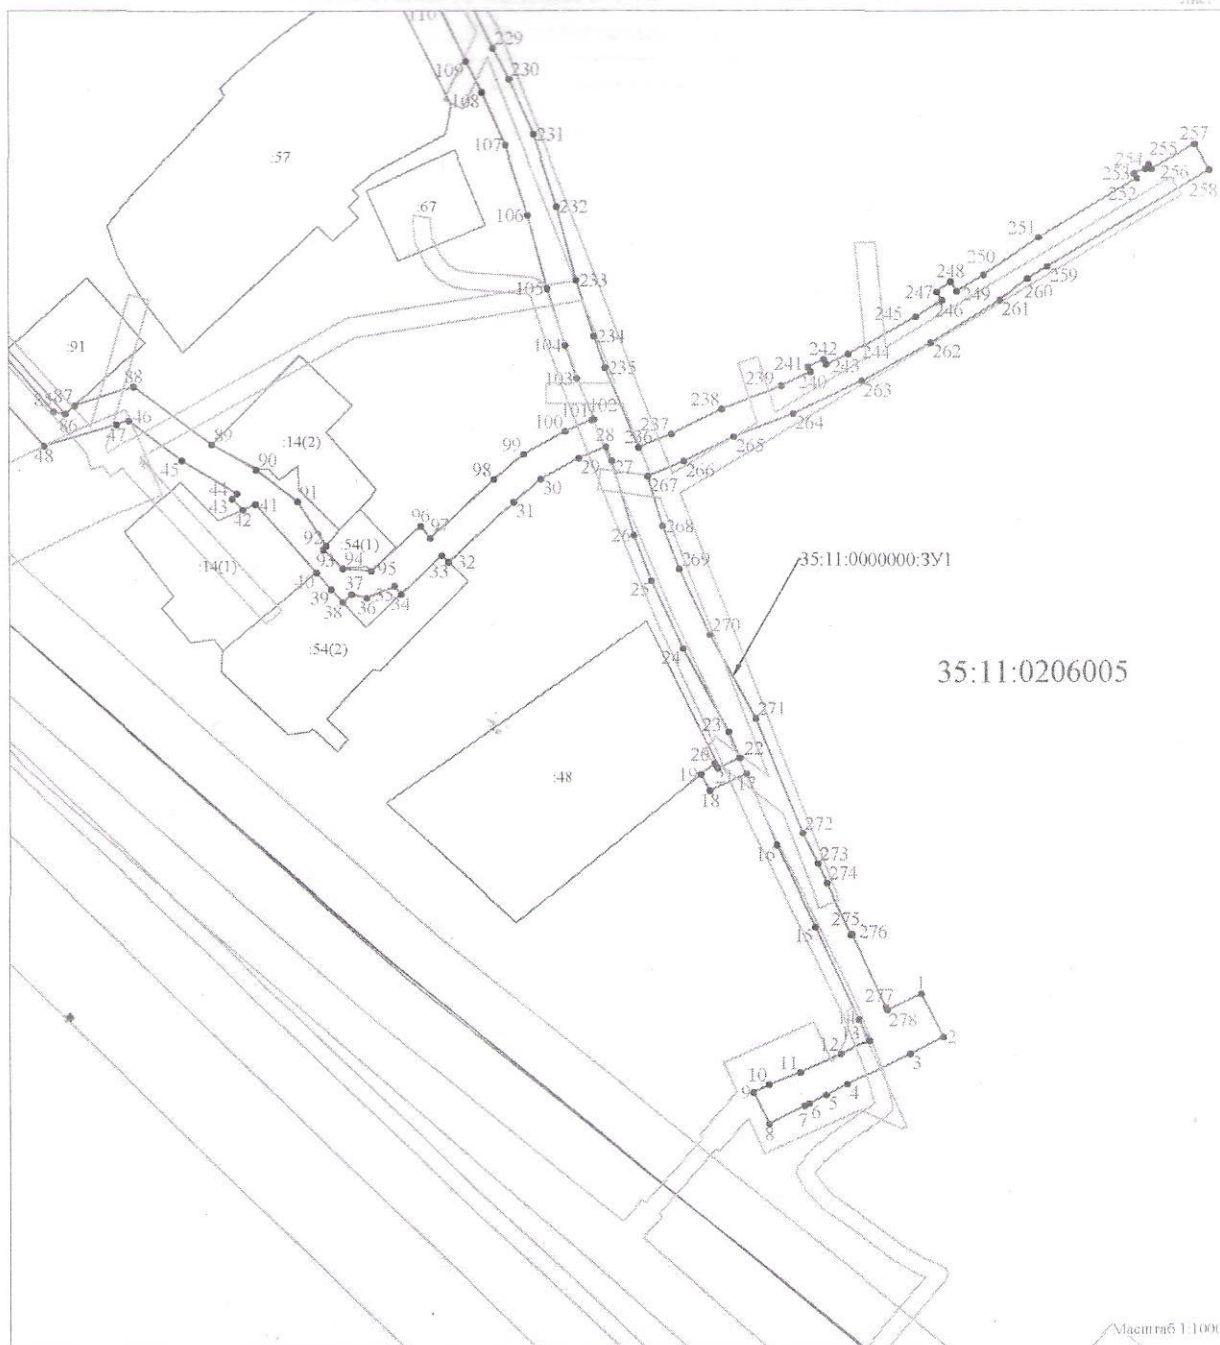

Условные обозначения:

- 35:22:0310033:391
- условный номер образуемого земельного участка
- вновь образованная часть границы, сведения о которой достаточны для определения ее местоположения
- существующая часть границы, имеющиеся в ГИЛ сведения о которой достаточны для определения ее местоположения
- граница кадастрового квартала
- границы территориальных или иных зон
- границы объектов капитального строительства
- номер кадастрового квартала
- 35:22:0310033
- 524
- 15
- 35:22:0310033
- кадастровый номер земельного участка в соответствующем кадастровом квартале
- кадастровый номер объекта капитального строительства
- учетный номер зон с особыми условиями использования территории, территориальных зон и иных зон
- 1
- характерная точка границы, сведения о которой позволяют однозначно определить ее положение на местности

Схема расположения листов

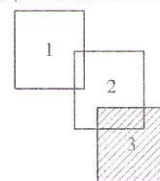

**Схема расположения земельного участка или земельных участков на
кадастровом плане территории**

Условный номер земельного участка 35:11:0000000:ЗУ1

Площадь земельного участка

10144м²

Обозначение характерных точек границы	Координаты, м	
	X	Y
1	2	3
1	415070,36	2301740,11
2	415060,28	2301745,25
3	415056,39	2301737,48
4	415049,09	2301722,79
5	415046,65	2301717,89
6	415044,63	2301713,97
7	415044,09	2301712,88
8	415039,89	2301704,61
9	415047,21	2301700,97
10	415048,99	2301704,55
11	415051,87	2301711,90
12	415056,17	2301721,33
13	415059,48	2301727,97
14	415064,14	2301725,52
15	415085,74	2301715,51
16	415104,76	2301706,42
17	415121,32	2301699,40
18	415117,40	2301690,85
19	415121,18	2301688,79
20	415123,74	2301691,98
21	415122,63	2301692,67
22	415125,01	2301697,84
23	415131,07	2301695,28
24	415150,24	2301684,72
25	415166,05	2301677,47
26	415176,45	2301673,42
27	415193,74	2301668,31
28	415197,03	2301666,92

**Схема расположения земельного участка или земельных участков на
кадастровом плане территории**

29	415194,36	2301660,64
30	415189,51	2301651,82
31	415184,22	2301645,55
32	415170,37	2301630,32
33	415171,90	2301628,73
34	415162,96	2301619,29
35	415164,92	2301617,77
36	415162,12	2301611,31
37	415162,97	2301607,78
38	415161,15	2301605,76
39	415164,12	2301603,12
40	415168,02	2301599,64
41	415183,82	2301585,56
42	415182,53	2301582,66
43	415185,08	2301580,19
44	415186,31	2301581,30
45	415193,93	2301568,50
46	415203,20	2301556,21
47	415202,14	2301553,37
48	415197,15	2301536,60
49	415214,20	2301521,32
50	415230,56	2301507,38
51	415244,93	2301493,46
52	415280,77	2301461,84
53	415289,58	2301455,11
54	415296,24	2301451,75
55	415310,59	2301449,47
56	415322,61	2301451,84
57	415333,80	2301457,05
58	415342,95	2301463,54
59	415343,37	2301462,98
60	415346,94	2301464,90
61	415346,21	2301465,85
62	415376,46	2301487,55
63	415372,48	2301493,27
64	415336,07	2301467,24
65	415330,18	2301474,97
66	415329,79	2301474,72
67	415327,02	2301472,52
68	415332,81	2301464,93
69	415330,27	2301463,12
70	415320,42	2301458,54
71	415310,46	2301456,58
72	415298,42	2301458,49
73	415293,31	2301461,07
74	415285,22	2301467,25
75	415254,57	2301494,29
76	415255,83	2301495,74
77	415252,79	2301498,34
78	415251,57	2301496,94

**Схема расположения земельного участка или земельных участков на
кадастровом плане территории**

79	415249,68	2301498,60
80	415235,27	2301512,56
81	415233,03	2301514,47
82	415234,00	2301515,56
83	415231,02	2301518,22
84	415229,99	2301517,06
85	415205,13	2301538,86
86	415204,62	2301541,55
87	415206,58	2301543,75
88	415211,09	2301557,37
89	415197,72	2301575,46
90	415191,81	2301585,75
91	415184,42	2301595,34
92	415174,13	2301601,94
93	415173,31	2301601,26
94	415168,97	2301605,79
95	415168,38	2301612,37
96	415178,68	2301623,88
97	415175,85	2301626,07
98	415189,48	2301640,94
99	415195,31	2301647,84
100	415200,66	2301657,57
101	415203,23	2301663,61
102	415203,48	2301664,19
103	415212,88	2301660,22
104	415220,55	2301657,56
105	415233,75	2301653,44
106	415250,77	2301648,96
107	415267,10	2301643,67
108	415279,30	2301638,31
109	415286,49	2301634,56
110	415299,66	2301628,31
111	415303,27	2301626,17
112	415305,76	2301624,68
113	415302,11	2301618,38
114	415305,70	2301616,59
115	415309,19	2301622,64
116	415316,92	2301618,04
117	415329,94	2301610,89
118	415360,52	2301592,35
119	415390,47	2301574,91
120	415404,09	2301566,74
121	415421,21	2301554,76
122	415444,26	2301537,33
123	415439,89	2301532,13
124	415442,78	2301529,36
125	415447,46	2301534,93
126	415453,47	2301530,06
127	415464,59	2301519,13
128	415490,93	2301491,20

**Схема расположения земельного участка или земельных участков на
кадастровом плане территории**

129	415510,26	2301469,36
130	415536,78	2301441,90
131	415550,79	2301423,02
132	415556,92	2301416,24
133	415558,69	2301409,86
134	415559,27	2301407,79
135	415560,54	2301403,95
136	415565,09	2301390,22
137	415569,30	2301368,02
138	415572,15	2301349,07
139	415573,92	2301333,48
140	415577,85	2301301,90
141	415579,73	2301288,16
142	415582,73	2301277,06
143	415586,38	2301265,90
144	415591,66	2301258,71
145	415602,37	2301233,60
146	415611,11	2301217,46
147	415620,27	2301204,25
148	415626,07	2301207,99
149	415617,07	2301221,15
150	415612,61	2301229,40
151	415611,49	2301228,18
152	415603,73	2301245,00
153	415599,91	2301253,25
154	415597,30	2301259,35
155	415592,69	2301269,14
156	415589,67	2301278,37
157	415585,45	2301297,52
158	415583,99	2301304,18
159	415579,27	2301335,67
160	415577,22	2301350,53
161	415575,26	2301364,82
162	415570,43	2301391,58
163	415560,71	2301419,43
164	415551,98	2301429,92
165	415551,17	2301429,46
166	415541,28	2301442,29
167	415539,86	2301447,42
168	415540,63	2301448,00
169	415537,17	2301451,58
170	415538,45	2301452,67
171	415535,80	2301455,67
172	415534,38	2301454,46
173	415515,40	2301474,11
174	415496,10	2301495,92
175	415480,92	2301512,06
176	415486,07	2301517,44
177	415483,16	2301520,18
178	415481,04	2301517,96

**Схема расположения земельного участка или земельных участков на
кадастровом плане территории**

179	415480,86	2301517,78
180	415478,17	2301514,97
181	415469,62	2301524,01
182	415466,66	2301526,96
183	415467,61	2301527,98
184	415464,67	2301530,69
185	415463,83	2301529,79
186	415458,18	2301535,24
187	415454,08	2301538,71
188	415459,90	2301540,38
189	415477,79	2301560,31
190	415482,97	2301564,08
191	415486,66	2301564,59
192	415493,98	2301563,67
193	415500,17	2301561,29
194	415502,87	2301558,38
195	415508,00	2301563,15
196	415504,19	2301567,24
197	415495,70	2301570,51
198	415486,61	2301571,65
199	415480,27	2301570,77
200	415473,07	2301565,53
201	415465,65	2301557,26
202	415462,87	2301559,81
203	415460,07	2301556,95
204	415462,97	2301554,28
205	415456,04	2301546,55
206	415449,25	2301544,60
207	415448,10	2301543,20
208	415441,90	2301547,85
209	415425,33	2301560,42
210	415423,83	2301561,47
211	415424,71	2301562,73
212	415421,55	2301565,19
213	415420,55	2301563,77
214	415407,90	2301572,62
215	415394,03	2301580,93
216	415364,10	2301598,37
217	415349,73	2301607,08
218	415350,25	2301607,95
219	415346,82	2301609,99
220	415346,31	2301609,15
221	415333,44	2301616,95
222	415326,01	2301621,04
223	415326,31	2301621,58
224	415322,83	2301623,56
225	415322,50	2301622,96
226	415320,39	2301624,12
227	415306,84	2301632,18
228	415302,96	2301634,49

**Схема расположения земельного участка или земельных участков на
кадастровом плане территории**

229	415289,61	2301640,83
230	415282,33	2301644,62
231	415269,59	2301650,22
232	415252,74	2301655,68
233	415235,69	2301660,17
234	415222,74	2301664,21
235	415215,39	2301666,76
236	415196,88	2301674,58
237	415200,04	2301682,19
238	415205,80	2301693,89
239	415211,13	2301707,84
240	415214,35	2301714,65
241	415215,49	2301714,04
242	415217,25	2301717,64
243	415216,07	2301718,27
244	415218,47	2301723,35
245	415227,29	2301739,12
246	415231,06	2301743,33
247	415233,02	2301744,08
248	415235,37	2301747,33
249	415233,13	2301748,75
250	415236,93	2301753,02
251	415245,59	2301767,80
252	415259,28	2301790,73
253	415260,36	2301790,09
254	415261,40	2301792,72
255	415262,47	2301793,49
256	415261,33	2301794,17
257	415267,14	2301803,89
258	415261,14	2301807,50
259	415238,86	2301769,80
260	415236,07	2301765,17
261	415231,04	2301758,80
262	415221,24	2301742,64
263	415212,24	2301726,56
264	415204,69	2301710,59
265	415199,37	2301696,69
266	415193,67	2301685,08
267	415190,16	2301676,66
268	415178,71	2301680,05
269	415168,79	2301683,91
270	415153,39	2301690,98
271	415134,13	2301701,58
272	415107,58	2301712,46
273	415100,50	2301715,95
274	415095,94	2301718,02
275	415083,90	2301723,73
276	415084,06	2301724,01
277	415067,24	2301731,80
278	415066,54	2301732,17
1	415070,36	2301740,11