


**Схема границ предполагаемых к использованию земель или части земельного участка на
кадастровом плане территории для размещения объекта:**
"УГС 161140, Вологодская обл. Усть-Кубинский р-н. Устье с. Солнечная ул. дом № 10 до ЗУ с КН
35:11:0302040:280, код 19\14д-029471. Код объекта 35-24-360-016181"

Условный номер земельного участка: ЗУ1		
Площадь земельного участка: 26 кв.м.		
Обозначение характерных точек границ	Координаты, м	
	X	Y
1	398601.01	2318659.46
2	398599.51	2318665.80
3	398595.63	2318664.84
4	398597.12	2318658.54
1	398601.01	2318659.46

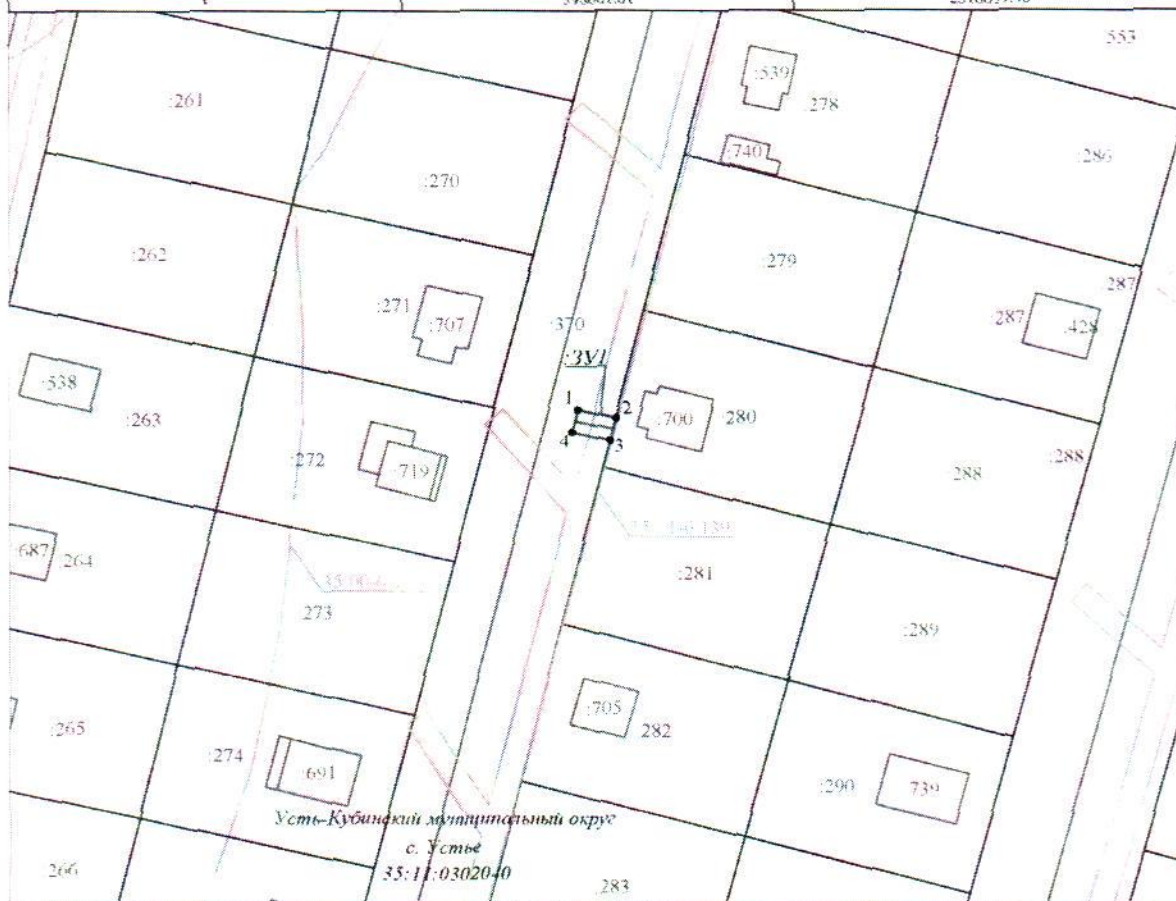

Масштаб 1:1000

Условные обозначения:

- ось проектируемого газопровода
- вновь образованная часть границы, сведения о которой достаточны для определения ее местоположения
- существующая часть границы земельного участка, сведения о которой содержатся в ЕГРН
- граница кадастрового квартала
- номер кадастрового квартала
- граница объектов капитального строительства (здания, строения, сооружения)
- кадастровый номер земельного участка, сведения о котором содержатся в ЕГРН
- обозначение характерной точки границы публичного сервитута
- граница зоны с особыми условиями использования
- обозначение образуемого земельного участка