


**Схема границ предполагаемых к использованию земель или части земельного участка на  
кадастровом плане территории для размещения объекта:**  
"УГС 161140. Вологодская обл. Усть-Кубинский р-н. Устье с, Кооперативная ул, дом № 16 до ЗУ с КН  
35:11:0403014:12, код 19:14д-030888. Код объекта 35-24-360-017055"

| Условный номер земельного участка: ЗУ1 |               |            |
|----------------------------------------|---------------|------------|
| Площадь земельного участка: 8 кв.м.    |               |            |
| Обозначение характерных точек границы  | Координаты, м |            |
|                                        | X             | Y          |
| 1                                      | 398501.52     | 2319280.21 |
| 2                                      | 398501.29     | 2319282.19 |
| 3                                      | 398500.79     | 2319282.14 |
| 4                                      | 398497.30     | 2319281.89 |
| 5                                      | 398497.54     | 2319279.76 |
| 1                                      | 398501.52     | 2319280.21 |

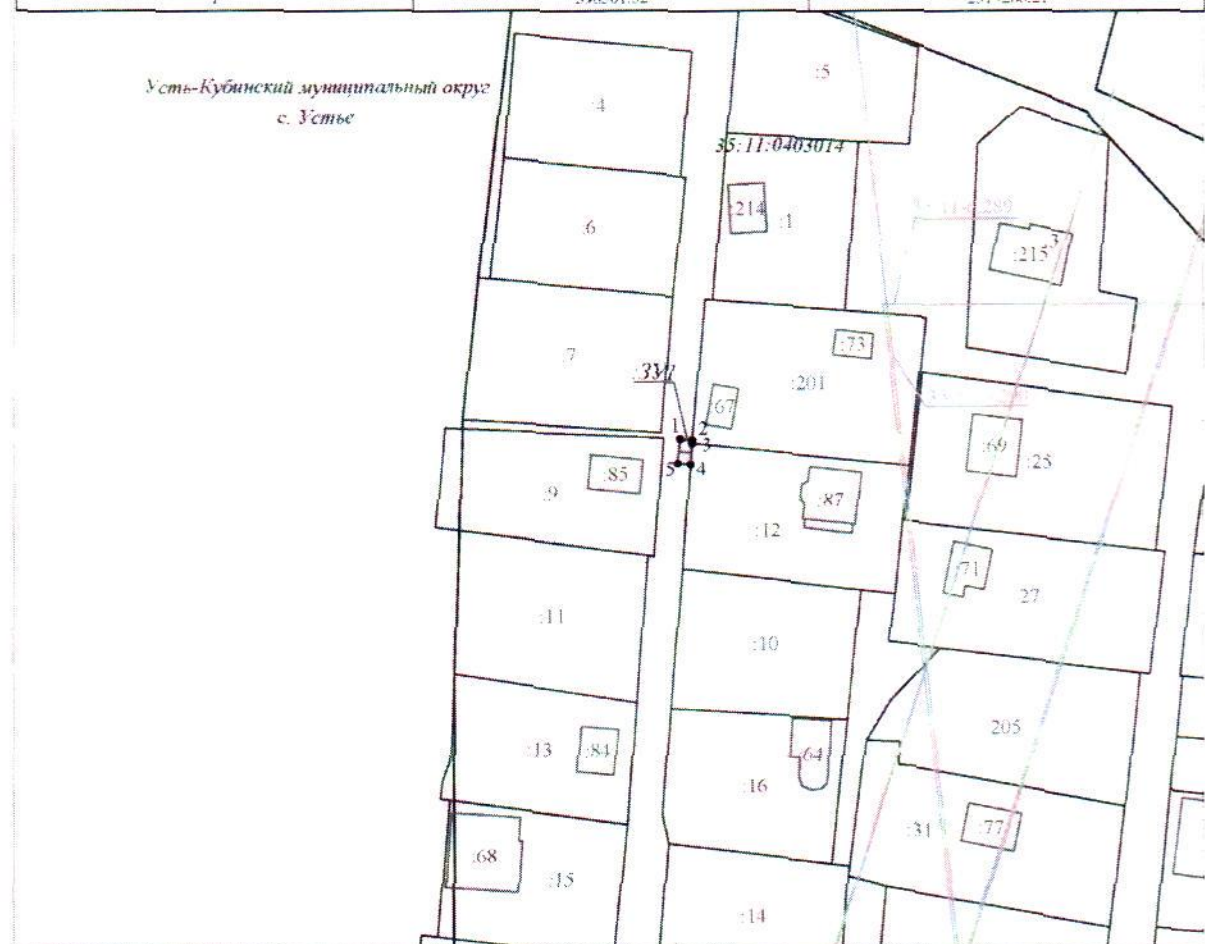

Масштаб 1:1000

**Условные обозначения:**

- ось проектируемого газопровода
- вночь образующая часть границы, сведения о которой достаточны для определения ее местоположения
- существующая часть границы земельного участка, сведения о которой содержатся в ЕГРН
- граница кадастрового квартала
- номер кадастрового квартала
- граница объектов капитального строительства (здания, строения, сооружения)
- кадастровый номер земельного участка, сведения о котором содержатся в ЕГРН
- обозначение характерной точки границы публичного сервитута
- граница зоны с особыми условиями использования
- обозначение образуемого земельного участка