


Приложение
к постановлению администрации
округа от 11.04.2025 № 648

**Схема границ предполагаемых к использованию земель или части земельного участка на
кадастровом плане территории для размещения объекта:**

"УГС Вологодская обл, Усть-Кубинский р-н, Высокое п, Заречная ул, дом № 38а до 3У с КН
35.11:0302039:0091, код 19\14д-032381. Код объекта 35-25-360-018198"

Условный номер земельного участка: 3У1		
Площадь земельного участка: 31 кв.м.		
Обозначение характерных точек границ	Координаты, м	
	X	Y
1	399294.87	2322946.16
2	399295.09	2322946.68
3	399283.10	2322953.16
4	399283.39	2322955.42
5	399280.39	2322956.70
6	399278.81	2322953.02
1	399294.87	2322946.16

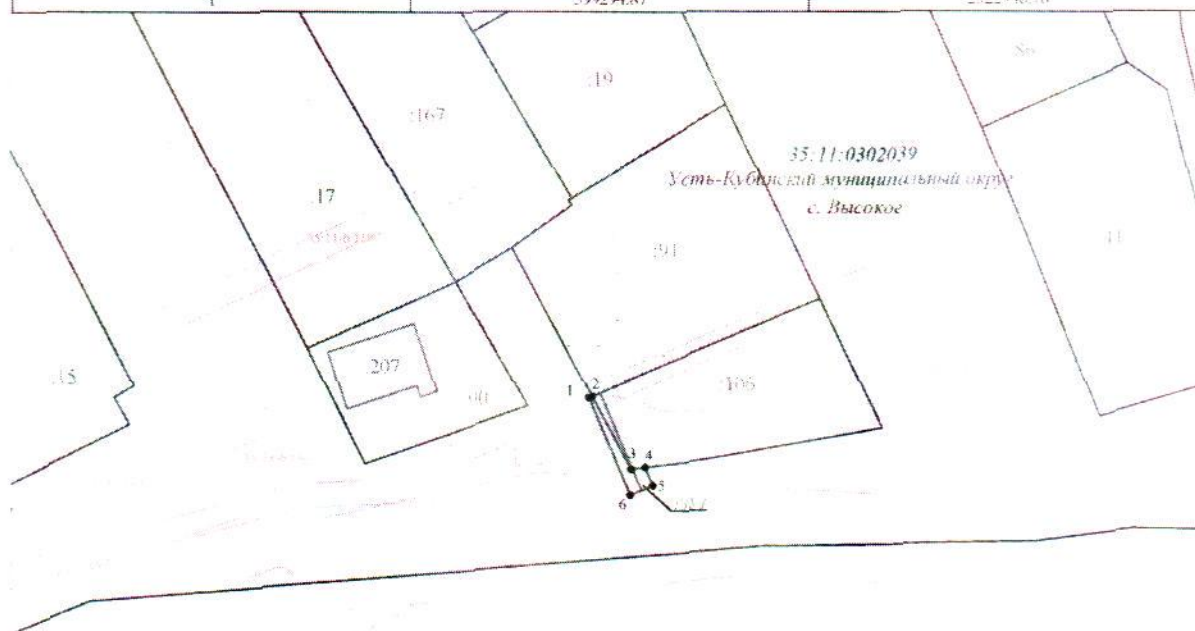

Условные обозначения:

Масштаб 1:1000

- ось проектируемого газопровода
- вновь образованная часть границы, сведения о которой достаточны для определения ее местоположения
- существующая часть границы земельного участка, сведения о которой содержатся в ЕГРН
- граница кадастрового квартала
- номер кадастрового квартала
- граница объектов капитального строительства (здания, строения, сооружения)
- кадастровый номер земельного участка, сведения о котором содержатся в ЕГРН
- обозначение характерной точки границы публичного сервитута
- граница зоны с особыми условиями использования
- обозначение образуемого земельного участка