


**Схема границ предполагаемых к использованию земель или части земельного участка на
кадастровом плане территории для размещения объекта:**
"УТС 161140, Вологодская обл. Усть-Кубинский р-н, Устье с. Набережная ул. дом № 60Б до ЗУ с КН
35:11:0403009:378. код 19\14д-031539. Код объекта 35-25-360-017498"

Условный номер земельного участка: 422/чзп1		
Площадь земельного участка: 97 кв.м.		
Обозначение характерных точек границ	Координаты, м	
	X	Y
1	398313.84	2317457.21
2	398308.87	2317477.79
3	398304.99	2317476.88
4	398309.02	2317460.17
5	398305.87	2317459.42
6	398306.89	2317455.55
1	398313.84	2317457.21

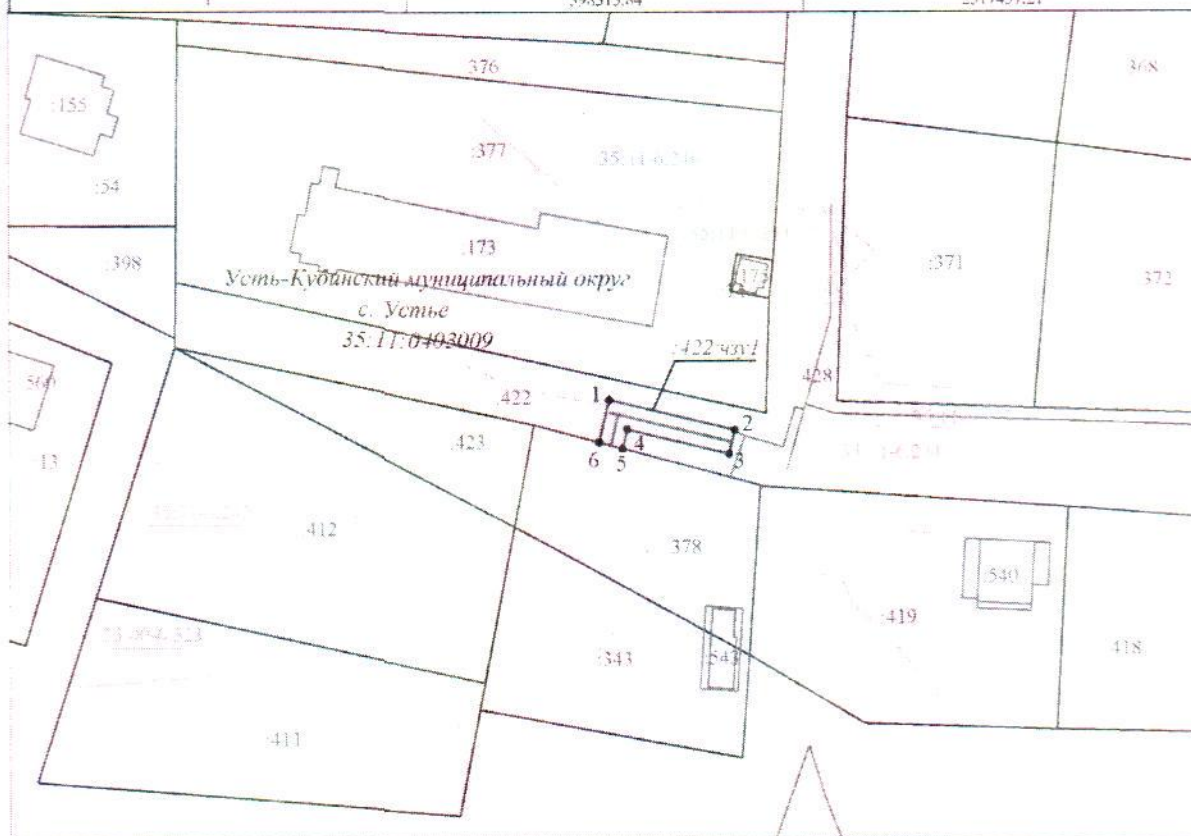

- Условные обозначения: Масштаб 1:1000
- граница населенного пункта
 - ось проектируемого газопровода
 - вновь образованная часть границы, сведения о которой достаточны для определения её местоположения
 - существующая часть границы земельного участка, сведения о которой содержатся в ЕГРН
 - граница кадастрового квартала
 - номер кадастрового квартала
 - граница объектов капитального строительства (здания, строения, сооружения)
 - кадастровый номер земельного участка, сведения о котором содержатся в ЕГРН
 - 1 - обозначение характерной точки границы публичного сервитута
 - граница зоны с особыми условиями использования
 - 422/чзп1 - обозначение образуемой части земельного участка