

**Схема границ предполагаемых к использованию земель или части земельного участка на
кадастровом плане территории для размещения объекта:**

"УГС Вологодская обл. Усть-Кубинский р-н, Высокое п, Нагорная ул. дом № 146 до ЗУ с КН

Условный номер земельного участка: :ЗУ1


Площадь земельного участка: 6 кв.м.

Обозначение характерных точек границ	Координаты, м	
	X	Y
ЗУ1(1)		
1	398856.92	2322719.33
2	398858.85	2322722.83
3	398858.29	2322723.14
4	398856.45	2322719.59
1	398856.92	2322719.33
ЗУ1(2)		
6	398852.98	2322721.49
5	398854.81	2322725.05
7	398854.09	2322725.44
8	398852.19	2322721.93
6	398852.98	2322721.49

Условный номер земельного участка: :567/чзУ1

Площадь земельного участка: 16 кв.м.

Обозначение характерных точек границ	Координаты, м	
	X	Y
4	398856.45	2322719.59
3	398858.29	2322723.14
5	398854.81	2322725.05
6	398852.98	2322721.49
4	398856.45	2322719.59

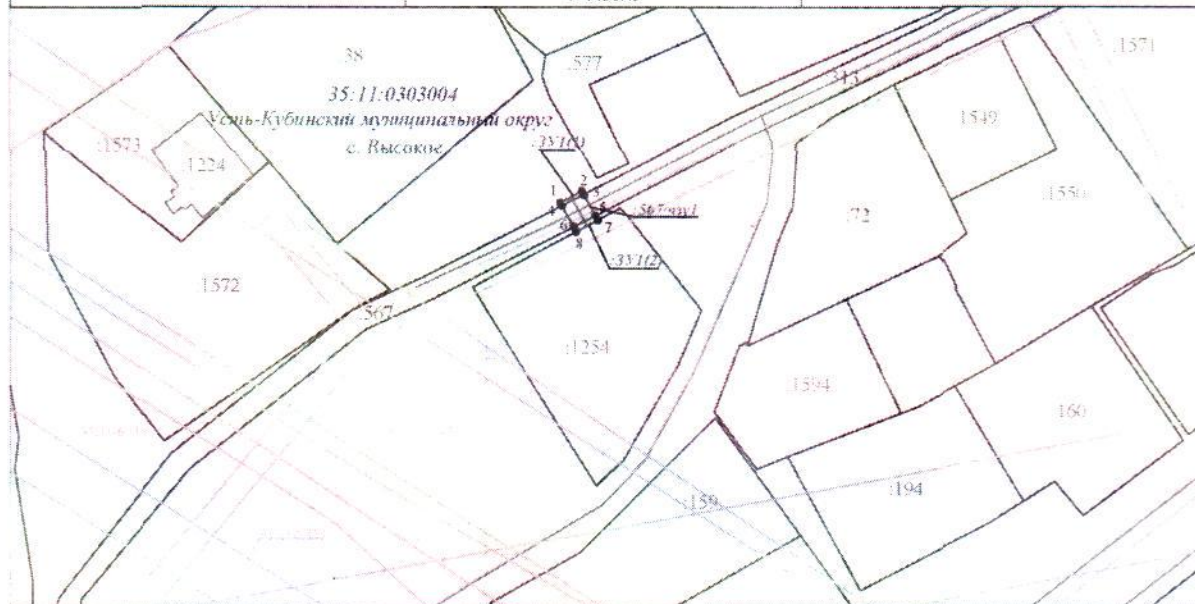

Условные обозначения:

Масштаб 1:1000

- ось проектируемого газопровода
- вновь образованная часть границы, сведения о которой достаточны для определения её местоположения
- существующая часть границы земельного участка, сведения о которой содержатся в ЕГРН
- граница кадастрового квартала
- 35:11:0303004 - номер кадастрового квартала
- граница объектов капитального строительства (здания, строения, сооружения)
- 1254 - кадастровый номер земельного участка, сведения о котором содержатся в ЕГРН
- 1 - обозначение характерной точки границы публичного сервитута
- граница зоны с особыми условиями использования
- :ЗУ1 - обозначение образуемого земельного участка
- :567/чзУ1 - обозначение образуемой части земельного участка