


Схема границ предполагаемых к использованию земель или части земельного участка на кадастровом плане территории для размещения объекта:

"УГС Вологодская обл, Усть-Кубинский р-н, Высокое п, Заречная ул. дом № 40 до ЗУ с КН
35.11.0302039.20, код 19\14д-028363. Код объекта 35-24-360-015521"

Условный номер земельного участка: 3У1		
Площадь земельного участка: 266 кв.м.		
Обозначение характерных точек границ	Координаты, м	
	X	Y
1	399328.56	2323079.93
2	399330.24	2323084.25
3	399320.08	2323089.78
4	399308.15	2323067.58
5	399293.81	2323060.18
6	399279.91	2323059.61
7	399280.08	2323055.62
8	399294.86	2323056.22
9	399311.08	2323064.60
10	399321.38	2323083.78
1	399328.56	2323079.93

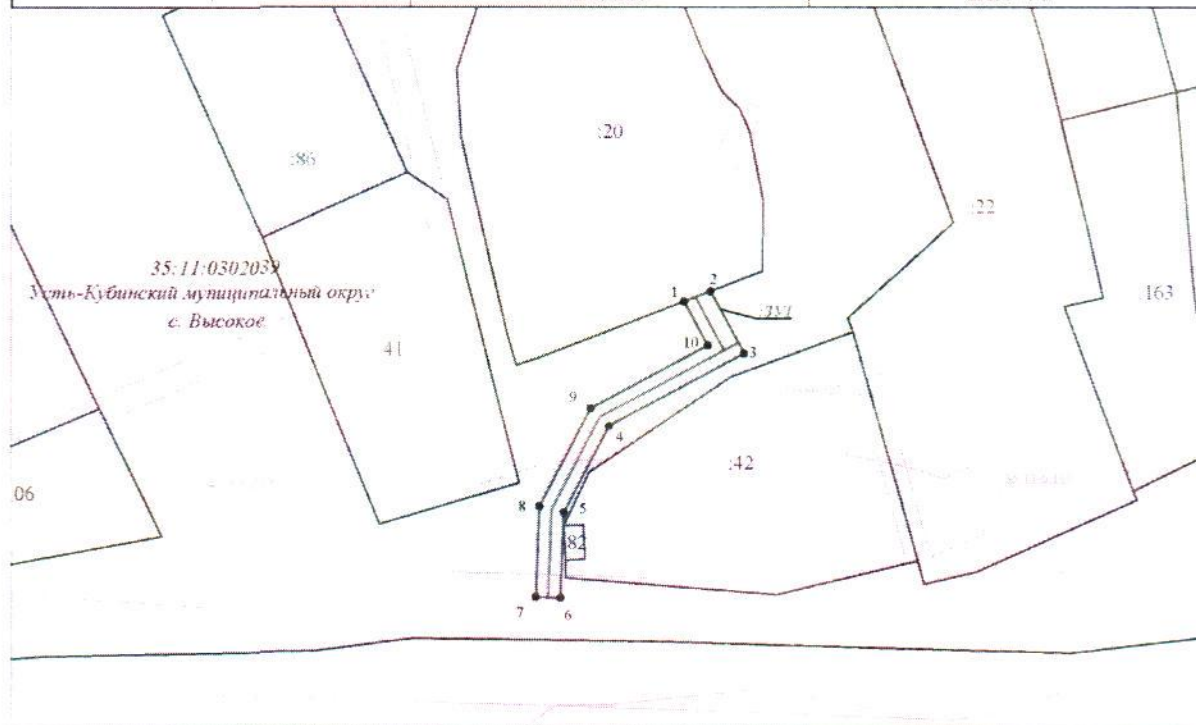

Условные обозначения:

Масштаб 1:1000

- | | |
|---------------|---|
| _____ | - ось проектируемого газопровода |
| _____ | - вновь образующая часть границы, сведения о которой достаточны для определения её местоположения |
| _____ | - существующая часть границы земельного участка, сведения о которой содержатся в ЕГРН |
| _____ | - граница кадастрового квартала |
| 35:11:0302039 | - номер кадастрового квартала |
| _____ | - граница объектов капитального строительства (здания, строения, сооружения) |
| 20 | - кадастровый номер земельного участка, сведения о котором содержатся в ЕГРН |
| ● 1 | - обозначение характерной точки границы публичного сервитута |
| _____ | - граница зоны с особыми условиями использования |
| 33У1 | - обозначение образуемого земельного участка |