


Приложение
к постановлению
администрации округа
от 26.05.2025 № 855

Схема границ предполагаемых к использованию земель или земельного участка
(части земельного участка) на кадастровом плане территории в границах
кадастрового квартала 35:11:0303004 для размещения сооружения связи (антенной
металлической опоры)

Условный или кадастровый номер земельного участка: ЗУ1 Площадь земельного участка: 9 кв.м.,
адрес: Вологодская область, Усть-Кубинский муниципальный округ, посёлок Высокое

Обозначение характерных точек	Координаты (МСК-35.2)	
	X, м	Y, м
1	2	3
1	398538.01	2322640.78
2	398541.00	2322640.73
3	398541.05	2322643.73
4	398538.05	2322643.78
1	398538.01	2322640.78

Графическое изображение:

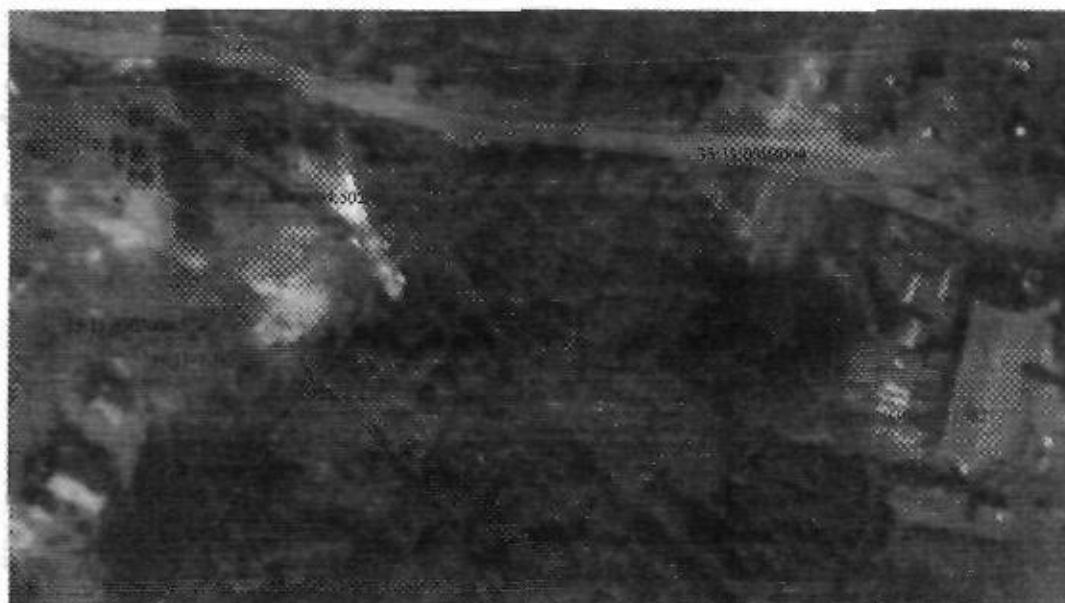

Масштаб 1:500

Условные обозначения

- 1 - границы испрашиваемого земельного участка
- 35:11:0303004 - обозначение характерной точки границы образуемого земельного участка
- 35:11:0303004:1382 - обозначение кадастрового квартала
- ЗУ1 - обозначение земельного участка, сведения о котором внесены в ЕГРН
- 35:11:0303004:26 - обозначение испрашиваемого земельного участка
- 35:11-7.388 - обозначение ОКС, сведения о котором внесены в ЕГРН
- обозначение территориальной зоны или иной
- границы территориальной зоны или иной
- границы земельного участка, сведения о котором внесены в ЕГРН
- границы ОКС, сведения о котором внесены в ЕГРН