

Схема расположения земельного участка на кадастровом плане территории

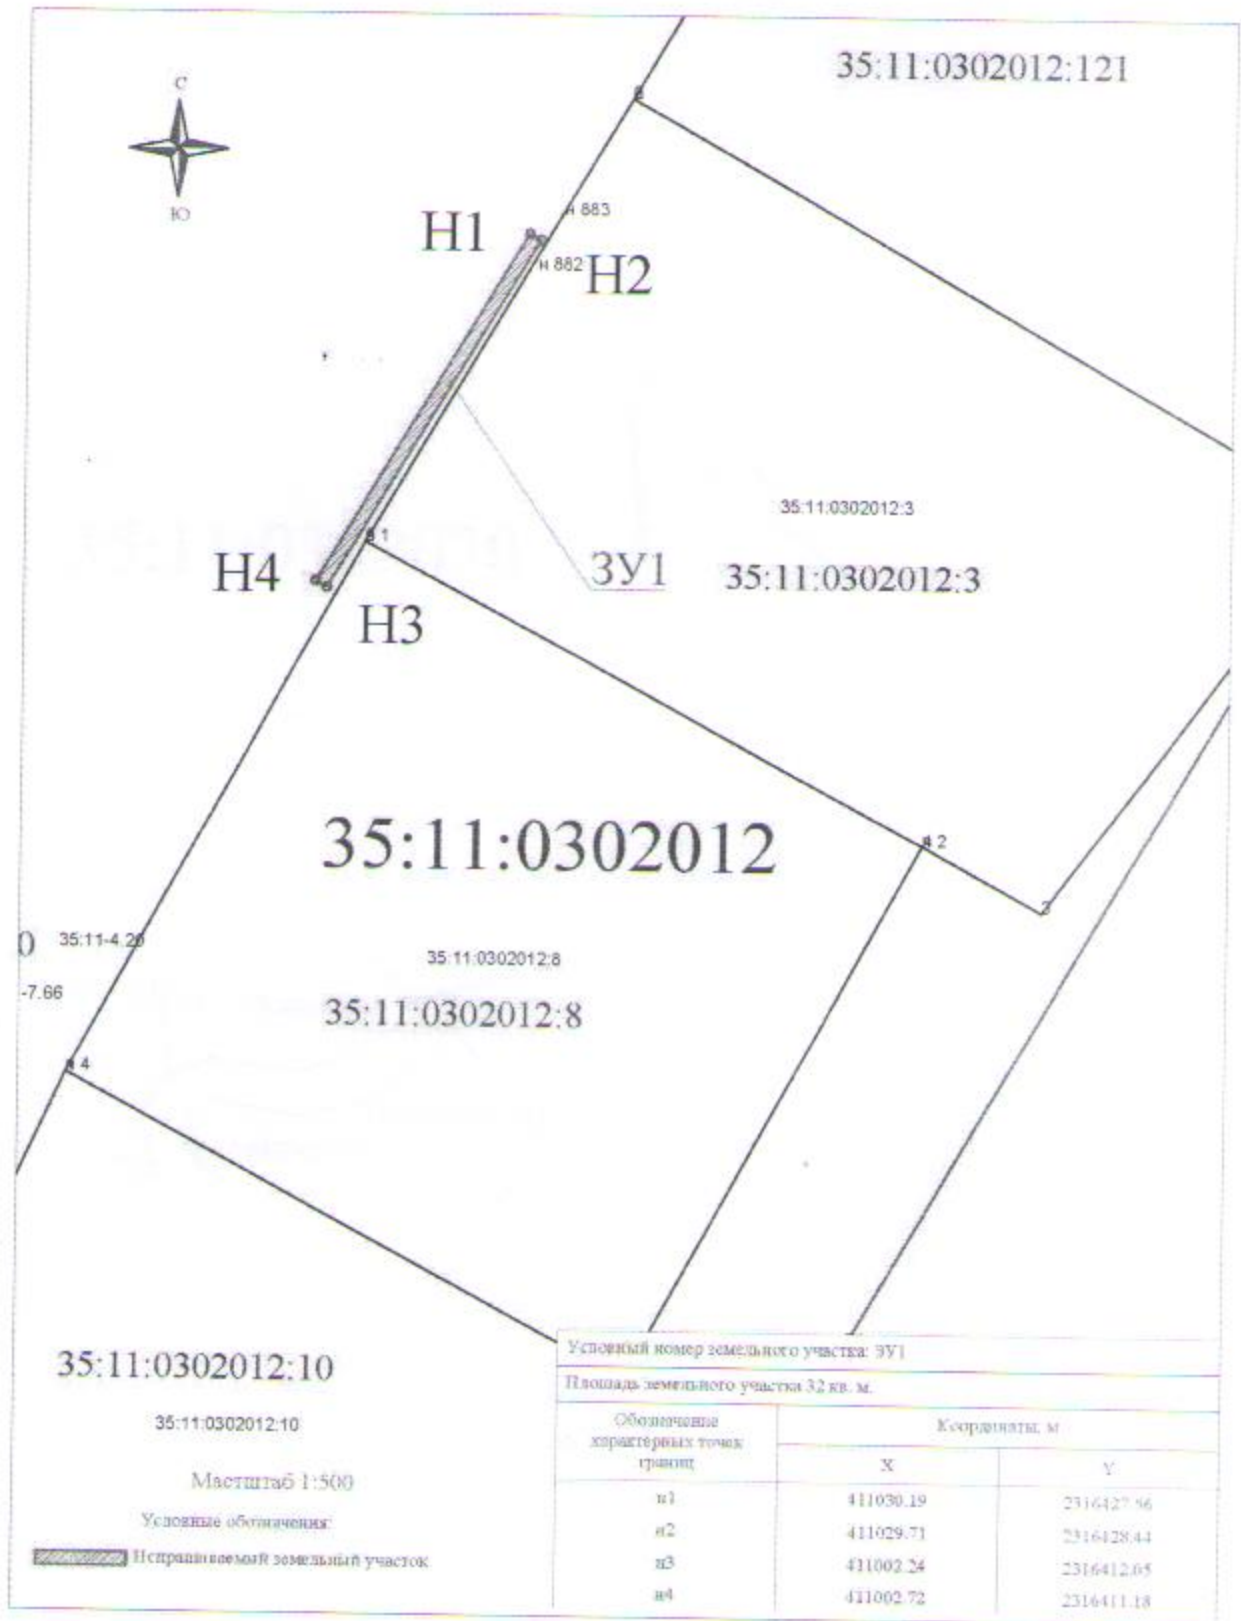


Схема расположения земельного участка на кадастровом плане территории

