



Приложение
к постановлению администрации
округа от 26.03.2025 № 516

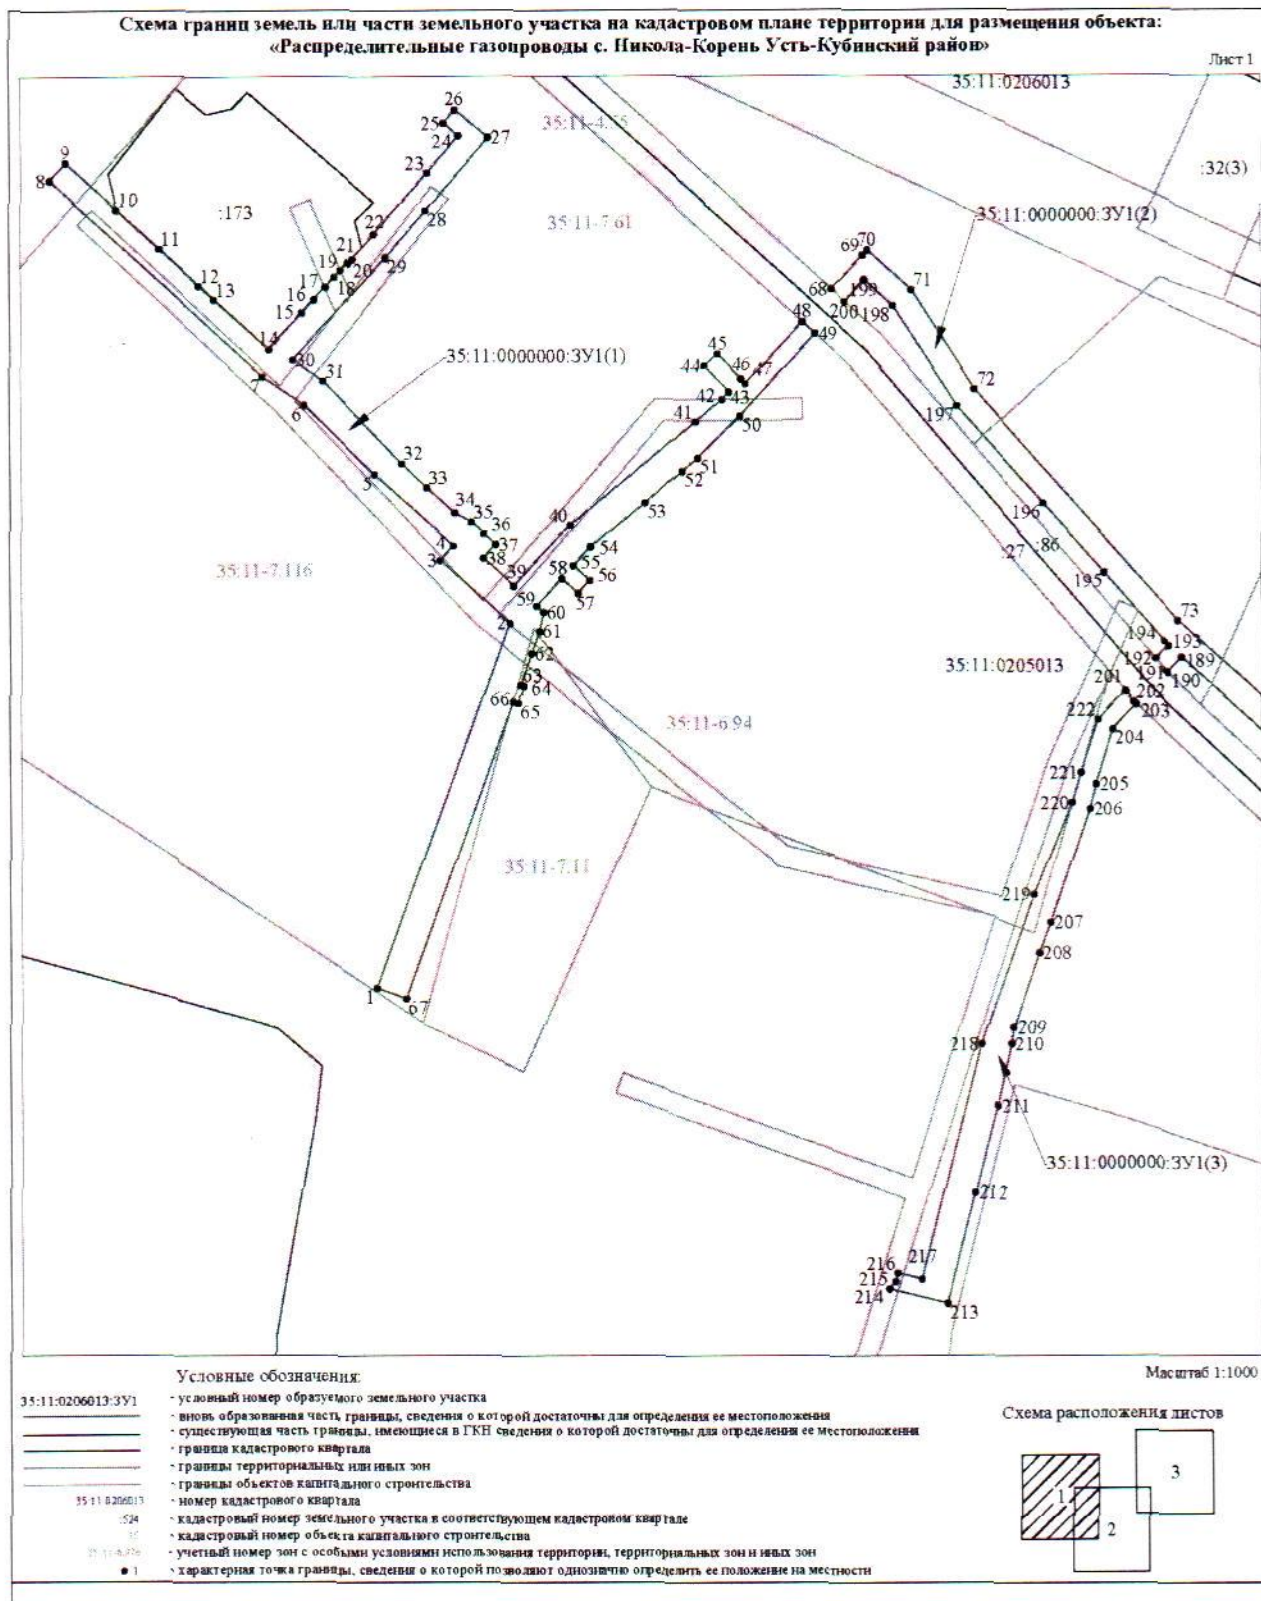

**Схема границ земель или части земельного участка на кадастровом плане территории для размещения объекта:
«Распределительные газопроводы с. Никола-Корень Усть-Кубинский район»**

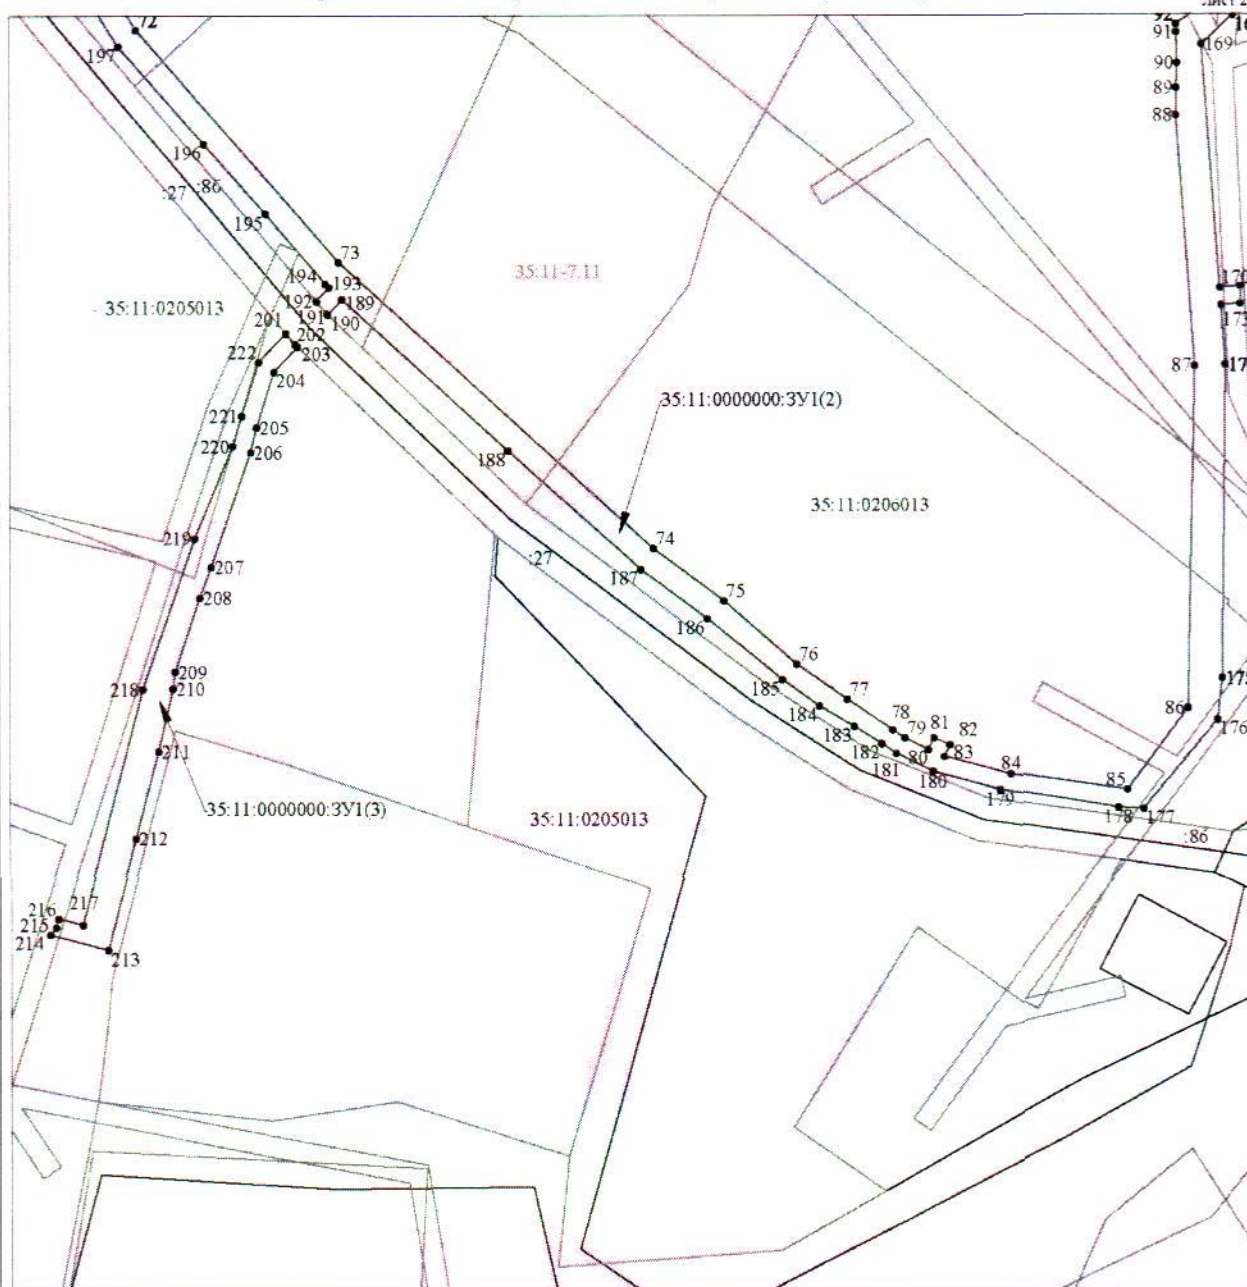

Лист 2

Условные обозначения

35:11:0206013:3У1

- условный номер образуемого земельного участка
- линия образующая часть границы, сведения о которой достаточны для определения ее местоположения
- существующая часть границы, имеющаяся в ГКИ сведения о которой достаточны для определения ее местоположения
- граница кадастрового квартала
- границы территориальных или иных зон
- границы объектов капитального строительства
- номер кадастрового квартала
- кадастровый номер земельного участка в соответствующем кадастровом квартале
- кадастровый номер объекта капитального строительства
- учетный номер зон с особыми условиями использования территории, территориальных зон и иных зон
- характерная точка границы, сведения о которой позволяют однозначно определить ее положение на местности

Масштаб 1:1000

Схема расположения листов


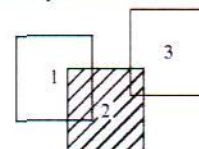


Схема границ земель или части земельного участка на кадастровом плане территории для размещения объекта:
«Распределительные газопроводы с. Никола-Корень Усть-Кубинский район»

Лист 3

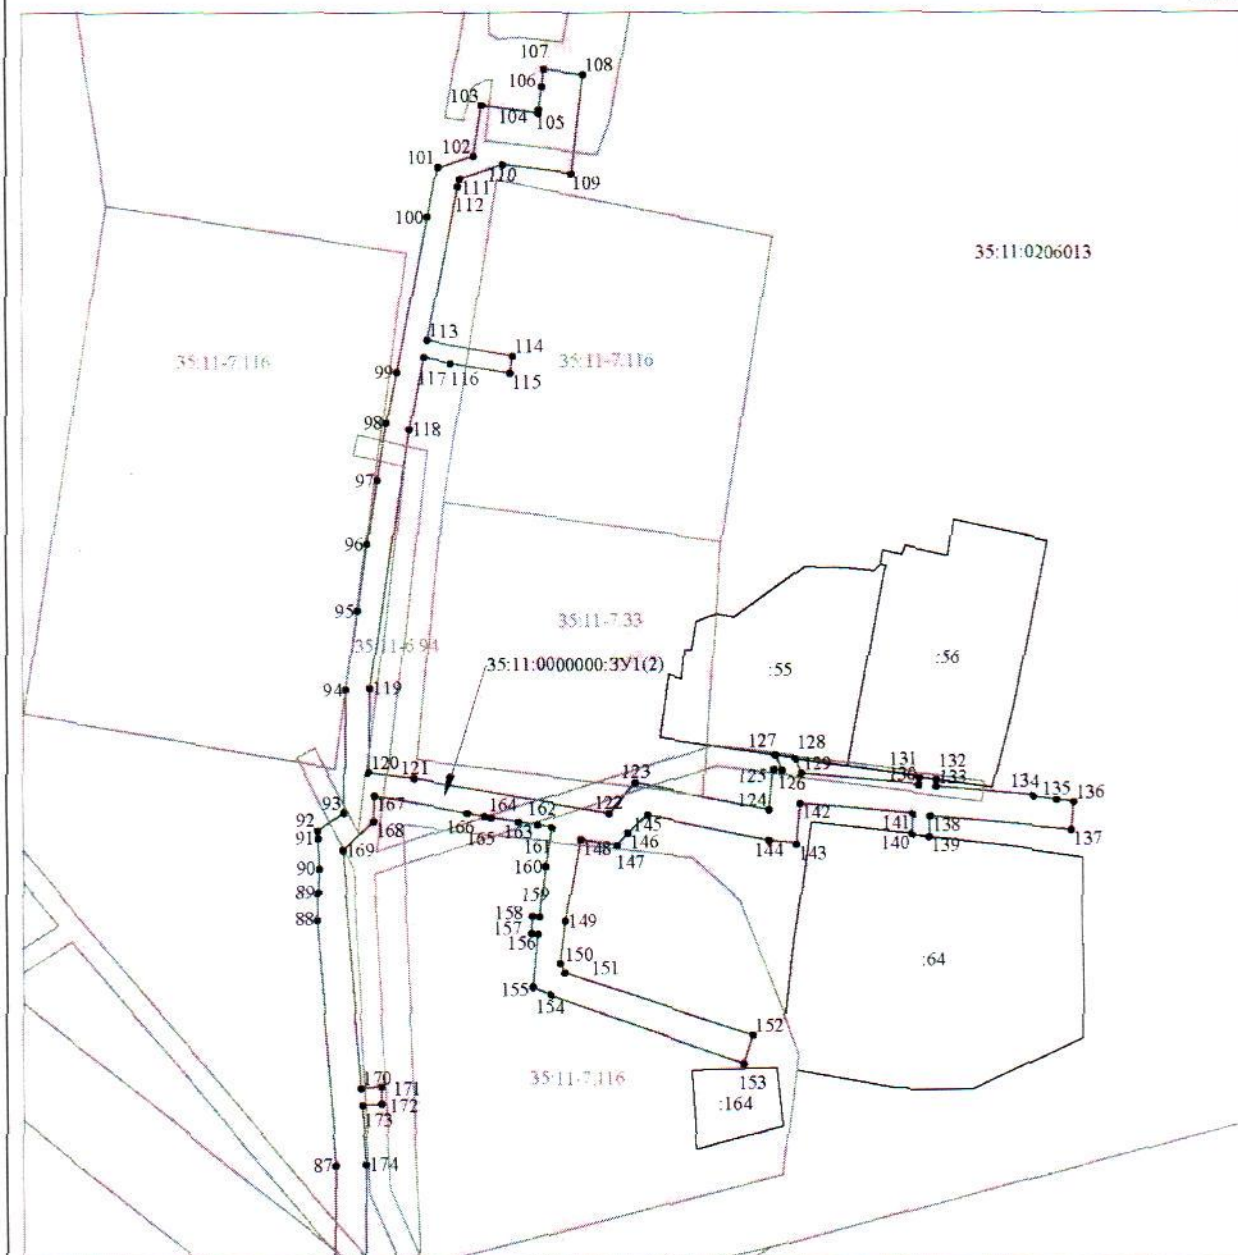


Условные обозначения:

- 35:11:0206013:ЗУ1
- условный номер образуемого земельного участка
 - видная образованная часть границы, сведения о которой достаточны для определения ее местоположения
 - существующая часть границы, имеющаяся в ГКН, сведения о которой достаточны для определения ее местоположения
 - границы кадастрового квартала
 - границы территориальных или иных зон
 - границы объектов капитального строительства
 - номер кадастрового квартала
 - кадастровый номер земельного участка в соответствующем кадастровом квартале
 - кадастровый номер объекта капитального строительства
 - Учетный номер зон с особыми условиями использования территории, территориальных зон и иных зон
 - 1 - Характерная точка границы, сведения о которой позволяют однозначно определить ее положение на местности

Масштаб 1:1000

Схема расположения листов

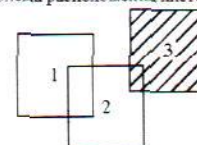

**Схема расположения земельного участка или земельных участков на
кадастровом плане территории**

Условный номер земельного участка		35:11:0000000:3У1(1)
Площадь земельного участка		2564м ²
Обозначение характерных точек границы	Координаты, м	
	X	Y
1	2	3
1	405976,83	2310692,38
2	406060,41	2310722,91
3	406074,83	2310707,16
4	406078,14	2310710,18
5	406094,66	2310692,06
6	406110,33	2310676,15
7	406116,83	2310666,70
8	406161,62	2310618,07
9	406165,66	2310621,79
10	406154,86	2310633,43
11	406145,85	2310643,18
12	406137,59	2310652,03
13	406134,38	2310655,53
14	406123,08	2310668,02
15	406131,31	2310675,58
16	406134,27	2310678,36
17	406137,12	2310681,00
18	406139,34	2310683,06
19	406140,78	2310684,40
20	406142,61	2310686,14
21	406143,63	2310687,16
22	406149,27	2310692,15
23	406163,26	2310704,09
24	406171,73	2310711,33
25	406174,61	2310707,96
26	406177,70	2310710,51
27	406171,34	2310718,05
28	406154,59	2310703,92
29	406143,87	2310694,77
30	406120,69	2310673,43
31	406115,80	2310680,55
32	406097,18	2310698,26
33	406091,61	2310703,90
34	406085,72	2310710,24
35	406083,62	2310714,06
36	406080,95	2310717,04
37	406078,43	2310719,85
38	406075,28	2310716,99
39	406069,02	2310723,85
40	406082,98	2310736,62
41	406106,53	2310765,43
42	406111,51	2310771,54
43	406113,21	2310773,15

**Схема расположения земельного участка или земельных участков на
кадастровом плане территории**

44	406119,32	2310767,30
45	406121,93	2310770,34
46	406116,17	2310775,86
47	406115,08	2310776,90
48	406129,11	2310789,72
49	406126,41	2310792,67
50	406107,72	2310775,59
51	406098,31	2310765,87
52	406095,29	2310762,32
53	406087,91	2310753,71
54	406077,89	2310741,45
55	406073,57	2310737,51
56	406070,20	2310741,21
57	406067,22	2310738,55
58	406070,62	2310734,82
59	406064,29	2310729,04
60	406062,85	2310730,62
61	406058,51	2310729,67
62	406053,43	2310727,81
63	406046,22	2310725,24
64	406045,98	2310725,92
65	406042,10	2310724,87
66	406042,48	2310723,84
67	405974,39	2310699,06
1	405976,83	2310692,38
Условный номер земельного участка		35:11:0000000:3У1(2)
Площадь земельного участка		6218м ²
Обозначение характерных точек границы	Координаты, м	
	X	Y
1	2	3
68	406136,49	2310796,47
69	406144,37	2310803,68
70	406145,48	2310804,69
71	406136,37	2310814,65
72	406113,60	2310829,22
73	406060,70	2310875,32
74	405995,76	2310947,12
75	405983,97	2310963,20
76	405969,52	2310979,77
77	405961,61	2310991,37
78	405954,76	2311001,71
79	405952,93	2311004,48
80	405950,26	2311009,86
81	405952,90	2311011,16
82	405951,30	2311014,87
83	405948,70	2311013,57
84	405944,66	2311028,74
85	405940,84	2311055,42

**Схема расположения земельного участка или земельных участков на
кадастровом плане территории**

86	405959,42	2311069,22
87	406036,88	2311070,78
88	406093,94	2311066,55
89	406100,17	2311066,64
90	406105,74	2311066,83
91	406112,76	2311066,66
92	406114,52	2311066,58
93	406118,67	2311072,67
94	406147,51	2311073,17
95	406165,86	2311075,86
96	406181,29	2311078,24
97	406195,88	2311080,58
98	406209,27	2311082,75
99	406220,94	2311085,10
100	406256,68	2311092,29
101	406268,16	2311094,60
102	406270,93	2311102,83
103	406282,77	2311104,81
104	406280,78	2311117,96
105	406281,51	2311118,09
106	406287,01	2311118,85
107	406291,06	2311119,37
108	406289,91	2311128,38
109	406266,81	2311125,45
110	406268,87	2311109,51
111	406265,69	2311099,83
112	406263,95	2311099,36
113	406228,23	2311092,17
114	406224,67	2311111,89
115	406220,72	2311111,22
116	406223,09	2311097,44
117	406224,31	2311091,38
118	406207,64	2311088,03
119	406147,71	2311078,76
120	406128,01	2311078,33
121	406126,55	2311089,07
122	406118,38	2311134,04
123	406125,57	2311140,14
124	406119,16	2311171,05
125	406128,53	2311172,00
126	406128,33	2311173,88
127	406131,95	2311172,39
128	406131,25	2311177,01
129	406127,88	2311178,40
130	406125,09	2311205,82
131	406126,86	2311205,94
132	406126,27	2311209,89
133	406124,69	2311209,81
134	406122,40	2311232,31
135	406121,63	2311237,73

**Схема расположения земельного участка или земельных участков на
кадастровом плане территории**

136	406121,12	2311241,70
137	406114,52	2311241,04
138	406117,80	2311208,38
139	406113,02	2311208,05
140	406113,53	2311204,08
141	406118,20	2311204,40
142	406120,85	2311178,26
143	406111,37	2311177,29
144	406112,01	2311170,96
145	406118,01	2311142,95
146	406113,82	2311138,30
147	406110,97	2311135,80
148	406112,42	2311127,42
149	406093,66	2311123,92
150	406083,84	2311122,62
151	406081,65	2311123,68
152	406066,91	2311167,32
153	406060,21	2311165,07
154	406076,42	2311120,35
155	406078,06	2311116,27
156	406090,44	2311117,58
157	406090,60	2311116,05
158	406094,60	2311116,30
159	406094,42	2311118,00
160	406106,02	2311119,23
161	406115,09	2311120,77
162	406115,66	2311117,47
163	406116,42	2311113,04
164	406117,53	2311106,62
165	406117,79	2311105,15
166	406118,50	2311101,19
167	406122,60	2311079,80
168	406116,59	2311079,58
169	406110,00	2311072,38
170	406054,55	2311076,49
171	406054,91	2311081,25
172	406050,90	2311081,29
173	406050,57	2311076,79
174	406037,10	2311077,79
175	405966,08	2311077,01
176	405956,77	2311075,96
177	405936,40	2311059,05
178	405936,80	2311053,35
179	405941,04	2311026,32
180	405945,26	2311010,95
181	405949,43	2311002,52
182	405951,60	2310999,24
183	405955,51	2310992,91
184	405960,14	2310984,92
185	405966,03	2310976,52

**Схема расположения земельного участка или земельных участков на
кадастровом плане территории**

186	405979,91	2310959,44
187	405990,98	2310944,23
188	406018,01	2310913,93
189	406052,23	2310876,12
190	406048,79	2310872,85
191	406048,99	2310872,63
192	406051,85	2310870,24
193	406054,96	2310873,19
194	406055,82	2310872,28
195	406071,67	2310858,67
196	406087,69	2310844,63
197	406109,88	2310825,17
198	406132,80	2310810,41
199	406138,72	2310803,93
200	406133,79	2310799,42
68	406136,49	2310796,47
Условный номер земельного участка		35:11:0000000:3V1(3)
Площадь земельного участка		869м ²
Обозначение характерных точек границы	Координаты, м	
	X	Y
1	2	3
201	406044,54	2310863,31
202	406042,12	2310865,34
203	406041,53	2310865,97
204	406035,86	2310860,59
205	406023,33	2310856,62
206	406017,65	2310855,23
207	405991,56	2310846,25
208	405984,64	2310843,63
209	405967,84	2310837,91
210	405964,11	2310837,43
211	405949,89	2310834,13
212	405929,91	2310828,99
213	405904,39	2310822,42
214	405907,81	2310809,21
215	405909,49	2310810,51
216	405911,46	2310811,06
217	405910,02	2310816,64
218	405963,94	2310830,53
219	405998,03	2310842,50
220	406019,11	2310851,18
221	406025,92	2310853,24
222	406038,04	2310857,15
201	406044,54	2310863,31