


Схема границ предполагаемых к использованию земель или части земельного участка на кадастровом плане территории для размещения объекта:
"УГС Вологодская обл, Усть-Кубинский р-н, Высокое п, Заречная ул, дом № 49 до ЗУ с КН 35:11:0302039:22, код 19\14д-029784. Код объекта 35-24-360-016525"

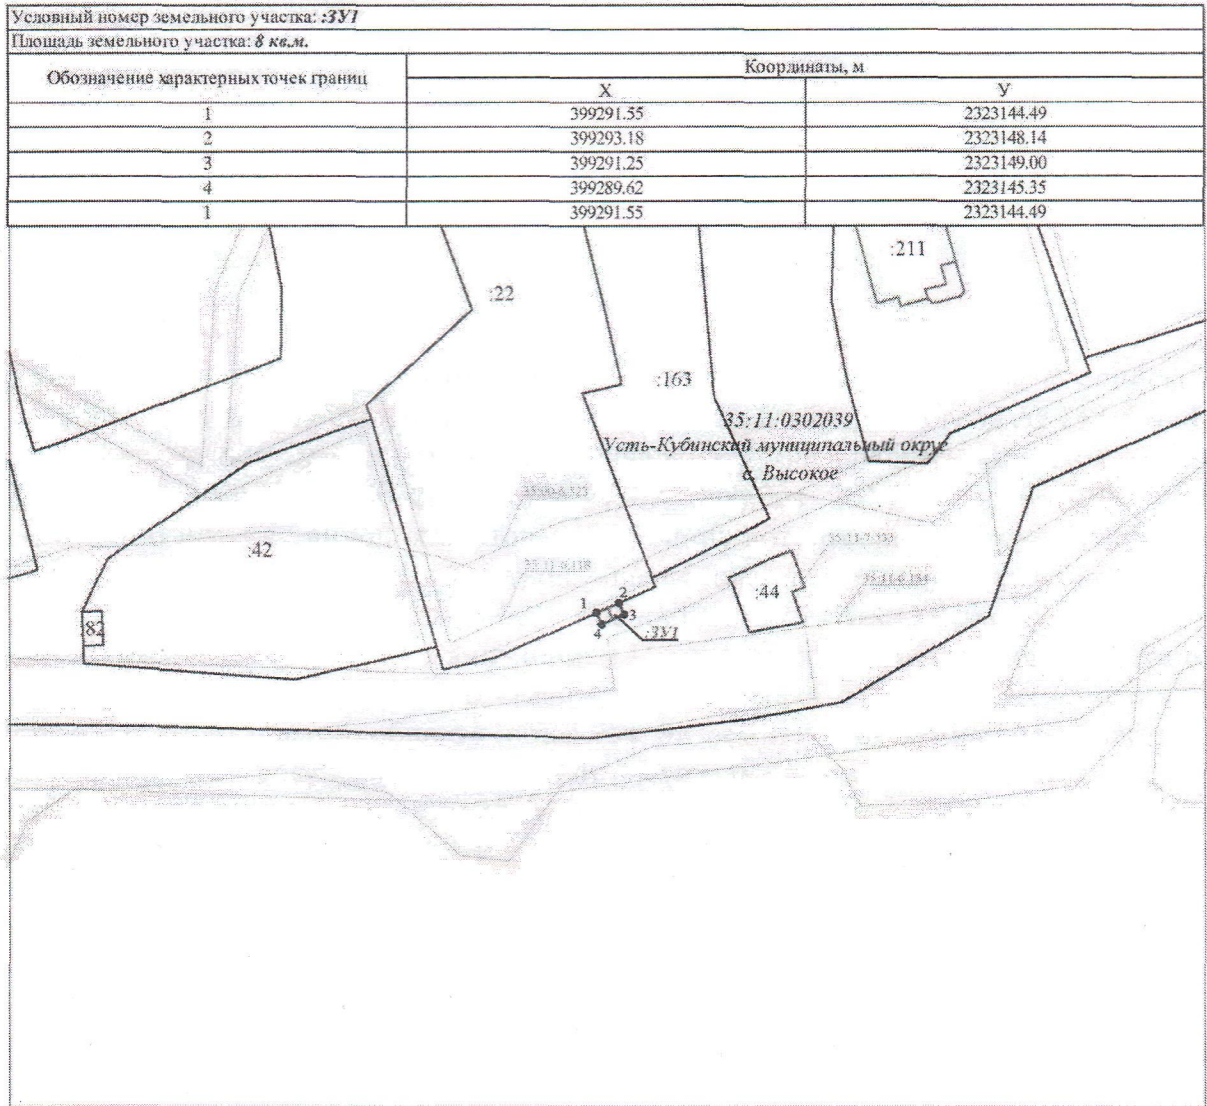

Условные обозначения:

Масштаб 1:1000

- ось проектируемого газопровода
- вновь образованная часть границы, сведения о которой достаточны для определения её местоположения
- существующая часть границы земельного участка, сведения о которой содержатся в ЕГРН
- граница кадастрового квартала
- номер кадастрового квартала
- граница объектов капитального строительства (здания, строения, сооружения)
- кадастровый номер земельного участка, сведения о котором содержатся в ЕГРН
- обозначение характерной точки границы публичного сервитута
- граница зоны с особыми условиями использования
- обозначение образуемого земельного участка