Приложение
к постановлению администрации
округа от 01.07.2024 № 1018

Схема границ предполагаемых к использованию земель или части земельного участка на кадастровом плане территории для размещения объекта: "УГС Вологодская обл, Усть-Кубинский р-н, Канское д, до ЗУ с КН 35:11:0303005:602, код объекта 19\14л-026622"

Условный номер земельного участка: **35:11:0303005:ЗУ1**

Площадь земельного участка: 78 кв.м.

Обозначение характерных точек границ	Координаты, м	
	X	Y
1	400261,15	2325044,12
2	400268,42	2325064,09
3	400263,85	2325064,88
4	400259,35	2325050,85
5	400260,04	2325049,66
6	400258,27	2325045,28
1	400261,15	2325044,12

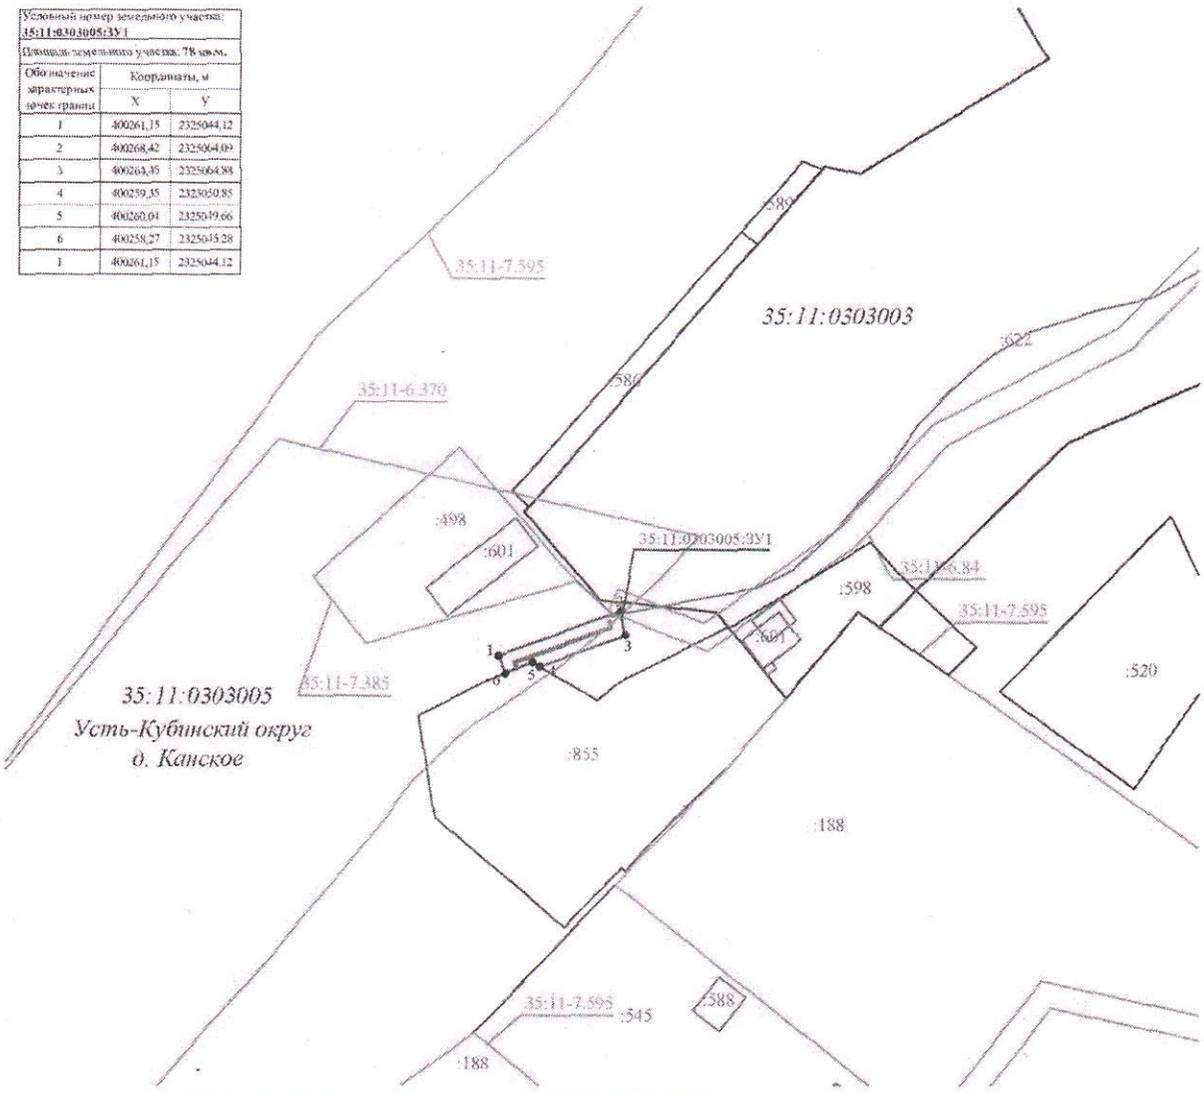

Условные обозначения: Масштаб 1:1000

- ось проектируемого газопровода
- вновь образованная часть границы, сведения о которой достаточны для определения её местоположения
- существующая часть границы земельного участка, сведения о которой содержатся в ЕГРН
- граница кадастрового квартала
- *35:11:0303005* - номер кадастрового квартала
- граница объектов капитального строительства (здания, строения, сооружения)
- :602 - кадастровый номер земельного участка, сведения о котором содержатся в ЕГРН
- ● 1 - обозначение характерной точки границы публичного сервитута
- граница зоны с особыми условиями использования
- 35:11:0303005:ЗУ1 - обозначение образуемого земельного участка