Приложение 3
к постановлению администрации
округа от 26.06.2024 № 999

Схема границ земель или части земельного участка на кадастровом плане территории для размещения объекта: "Распределительный газопровод по ул. Кооперативная в с. Устье Усть-Кубинского округа до ЗУ с КН 35:11:0403014:2. Код объекта 35-23-360-008526"

Условный номер земельного участка 35:11:0302033:ЗУ1		
Площадь земельного участка 90 м^2		
Обозначение характерных точек границ	Координаты, м	
	X	Y
1	2	3
1	398573,08	2319318,13
2	398565,07	2319350,06
3	398561,21	2319349,00
4	398564,17	2319337,19
1	398573,08	2319318,13

Система координат МСК - зона 2

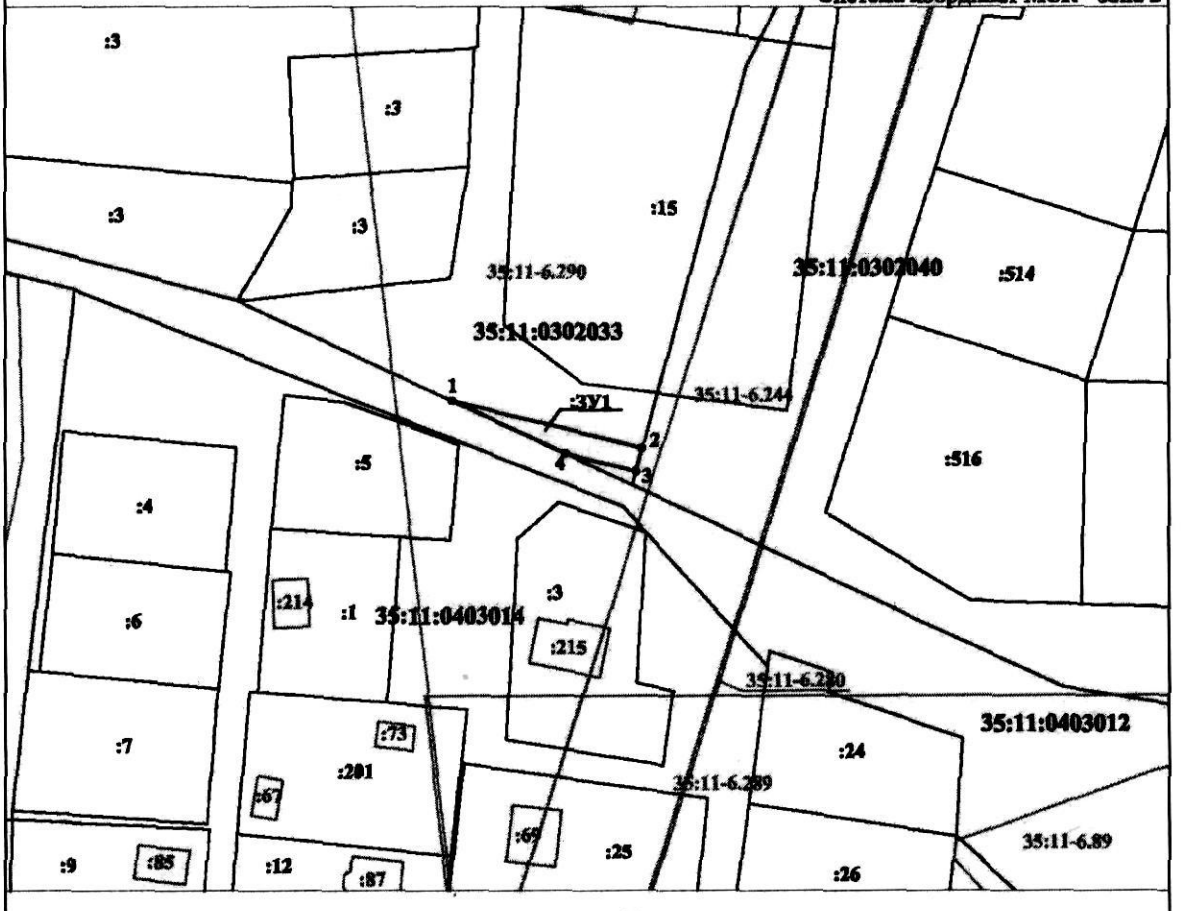

Масштаб 1:1000

Условные обозначения

———	- вновь образованная часть границы, сведения о которой достаточны для определения ее местоположения
———	- существующая часть границы, имеющаяся в ЕГРН сведения о которой достаточны для определения ее местоположения
:73	- контур и номер ОКС
35:11-6.244	- границы и номер зон с особыми условиями использования территории
35:11:0302033	- граница и номер кадастрового квартала
● 1	- обозначение характерной точки границы, сведения о которой позволяют однозначно определить ее положение на местности
:201	- обозначение земельного участка, сведения о котором содержится в ЕГРН
:ЗУ1	- обозначение образуемого земельного участка