Приложение
к постановлению администрации
округа от 23.10.2024 № 1749

Схема расположения земельного участка или земельных участков на кадастровом плане территории

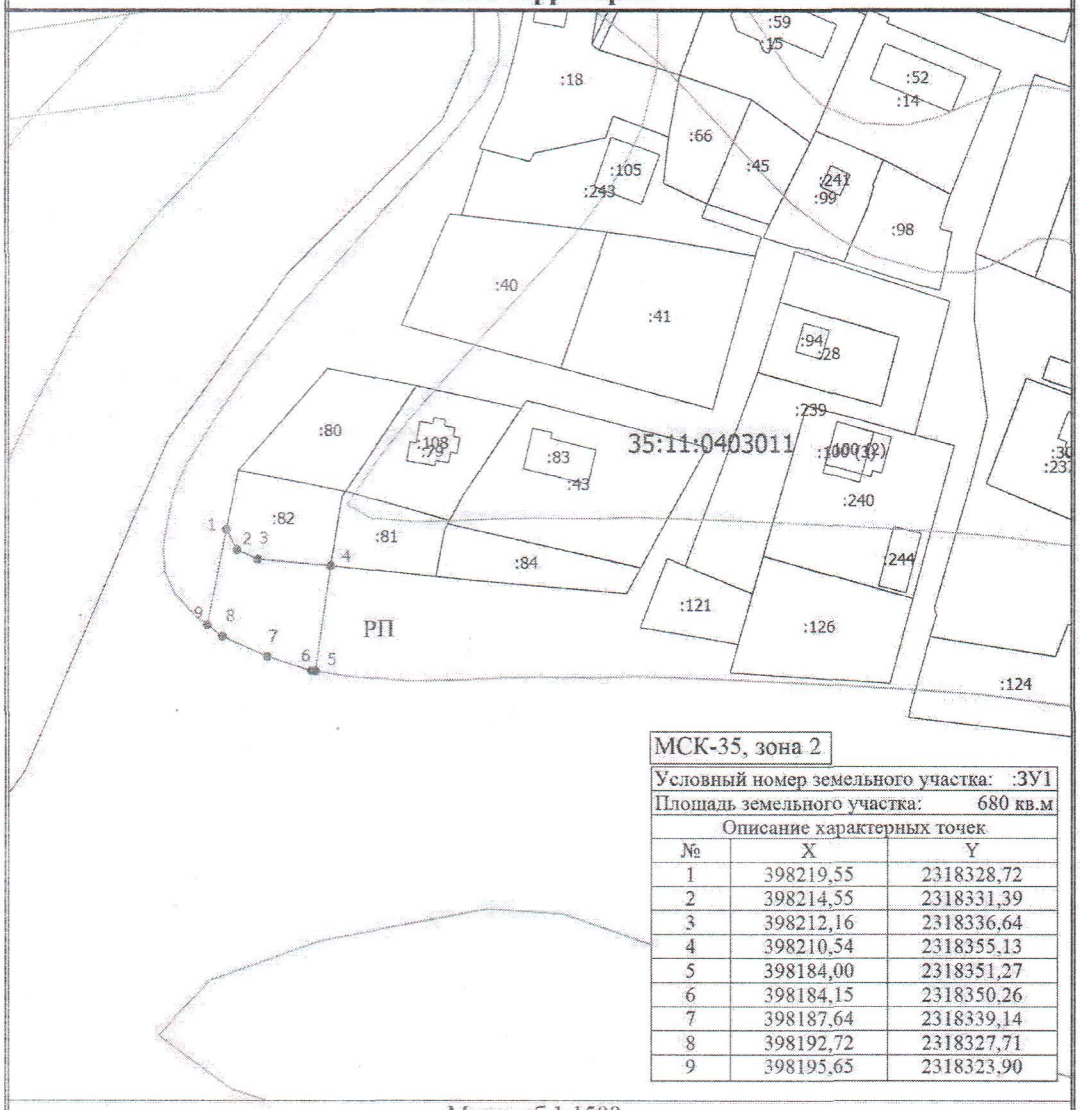

МСК-35, зона 2

Условный номер земельного участка: :ЗУ1		
Площадь земельного участка: 680 кв.м		
Описание характерных точек		
№	X	Y
1	398219,55	2318328,72
2	398214,55	2318331,39
3	398212,16	2318336,64
4	398210,54	2318355,13
5	398184,00	2318351,27
6	398184,15	2318350,26
7	398187,64	2318339,14
8	398192,72	2318327,71
9	398195,65	2318323,90

Масштаб 1:1500

Условные обозначения

.....	- Часть границы, местоположение которой определено при выполнении кадастровых работ
:14	- Кадастровый номер земельного участка
.....	- Часть границы, сведения ЕГРН о которой позволяют однозначно определить ее положение на местности
.....	- Граница кадастрового квартала
.....	- Граница зоны с особыми условиями
35:11:0403011	- Номер кадастрового квартала
РП	- Территориальная зона