Приложение
к постановлению администрации
округа от 30.05.2024 № 860

Схема расположения земельного участка на кадастровом плане территории

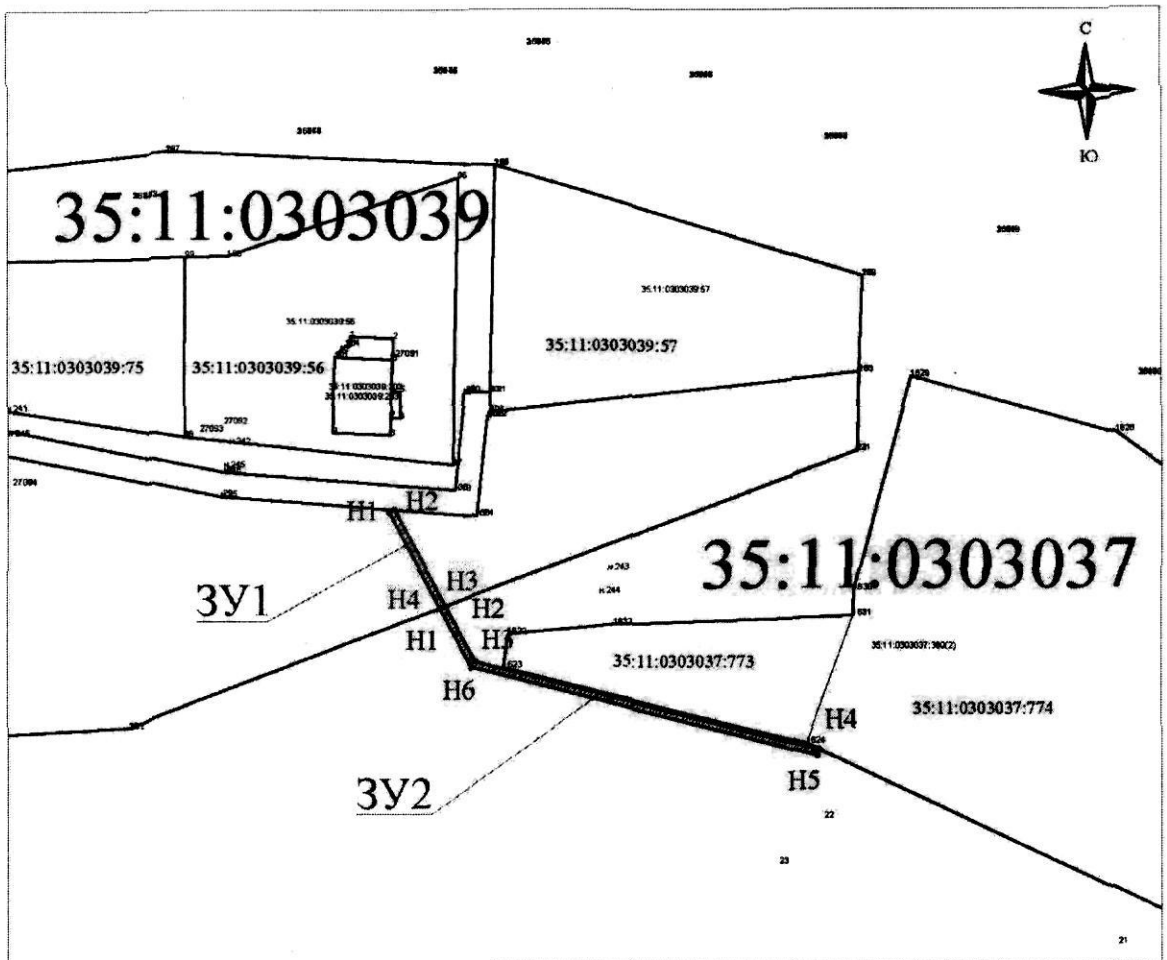

Условный номер земельного участка: ЗУ1		
Площадь земельного участка 18 кв. м.		
Обозначение характерных точек границ	Координаты, м	
	X	Y
н1	397123.72	2317633.74
н2	397124.17	2317634.63
н3	397108.34	2317643.06
н4	397107.98	2317642.12

Условный номер земельного участка: ЗУ2		
Площадь земельного участка 71 кв. м.		
Обозначение характерных точек границ	Координаты, м	
	X	Y
н1	397107.98	2317642.12
н2	397108.34	2317643.06
н3	397099.14	2317647.97
н4	397084.91	2317704.09
н5	397083.95	2317703.84
н6	397098.28	2317647.29

Масштаб 1:1000

Условные обозначения:

Испрашиваемый земельный участок